


Wykonawca,
nr uprawnień, data 18.07.2018

GEOD-AS
USŁUGI GEODEZYJNO-KARTOGRAFICZNE
mgr inż. Andrzej Sobczyk
03-028 Warszawa, ul. Czołowa 34N
tel/fax 0 22 814 34 45, tel. 0 601 38 29 90
e-mail: 140405850 NIP 521-100-70-13

Sobczyk
Geodeta Upr.
mgr inż. Andrzej Sobczyk
nr upr. 576
03-028 Warszawa, ul.
tel. 0 601 38 29 90

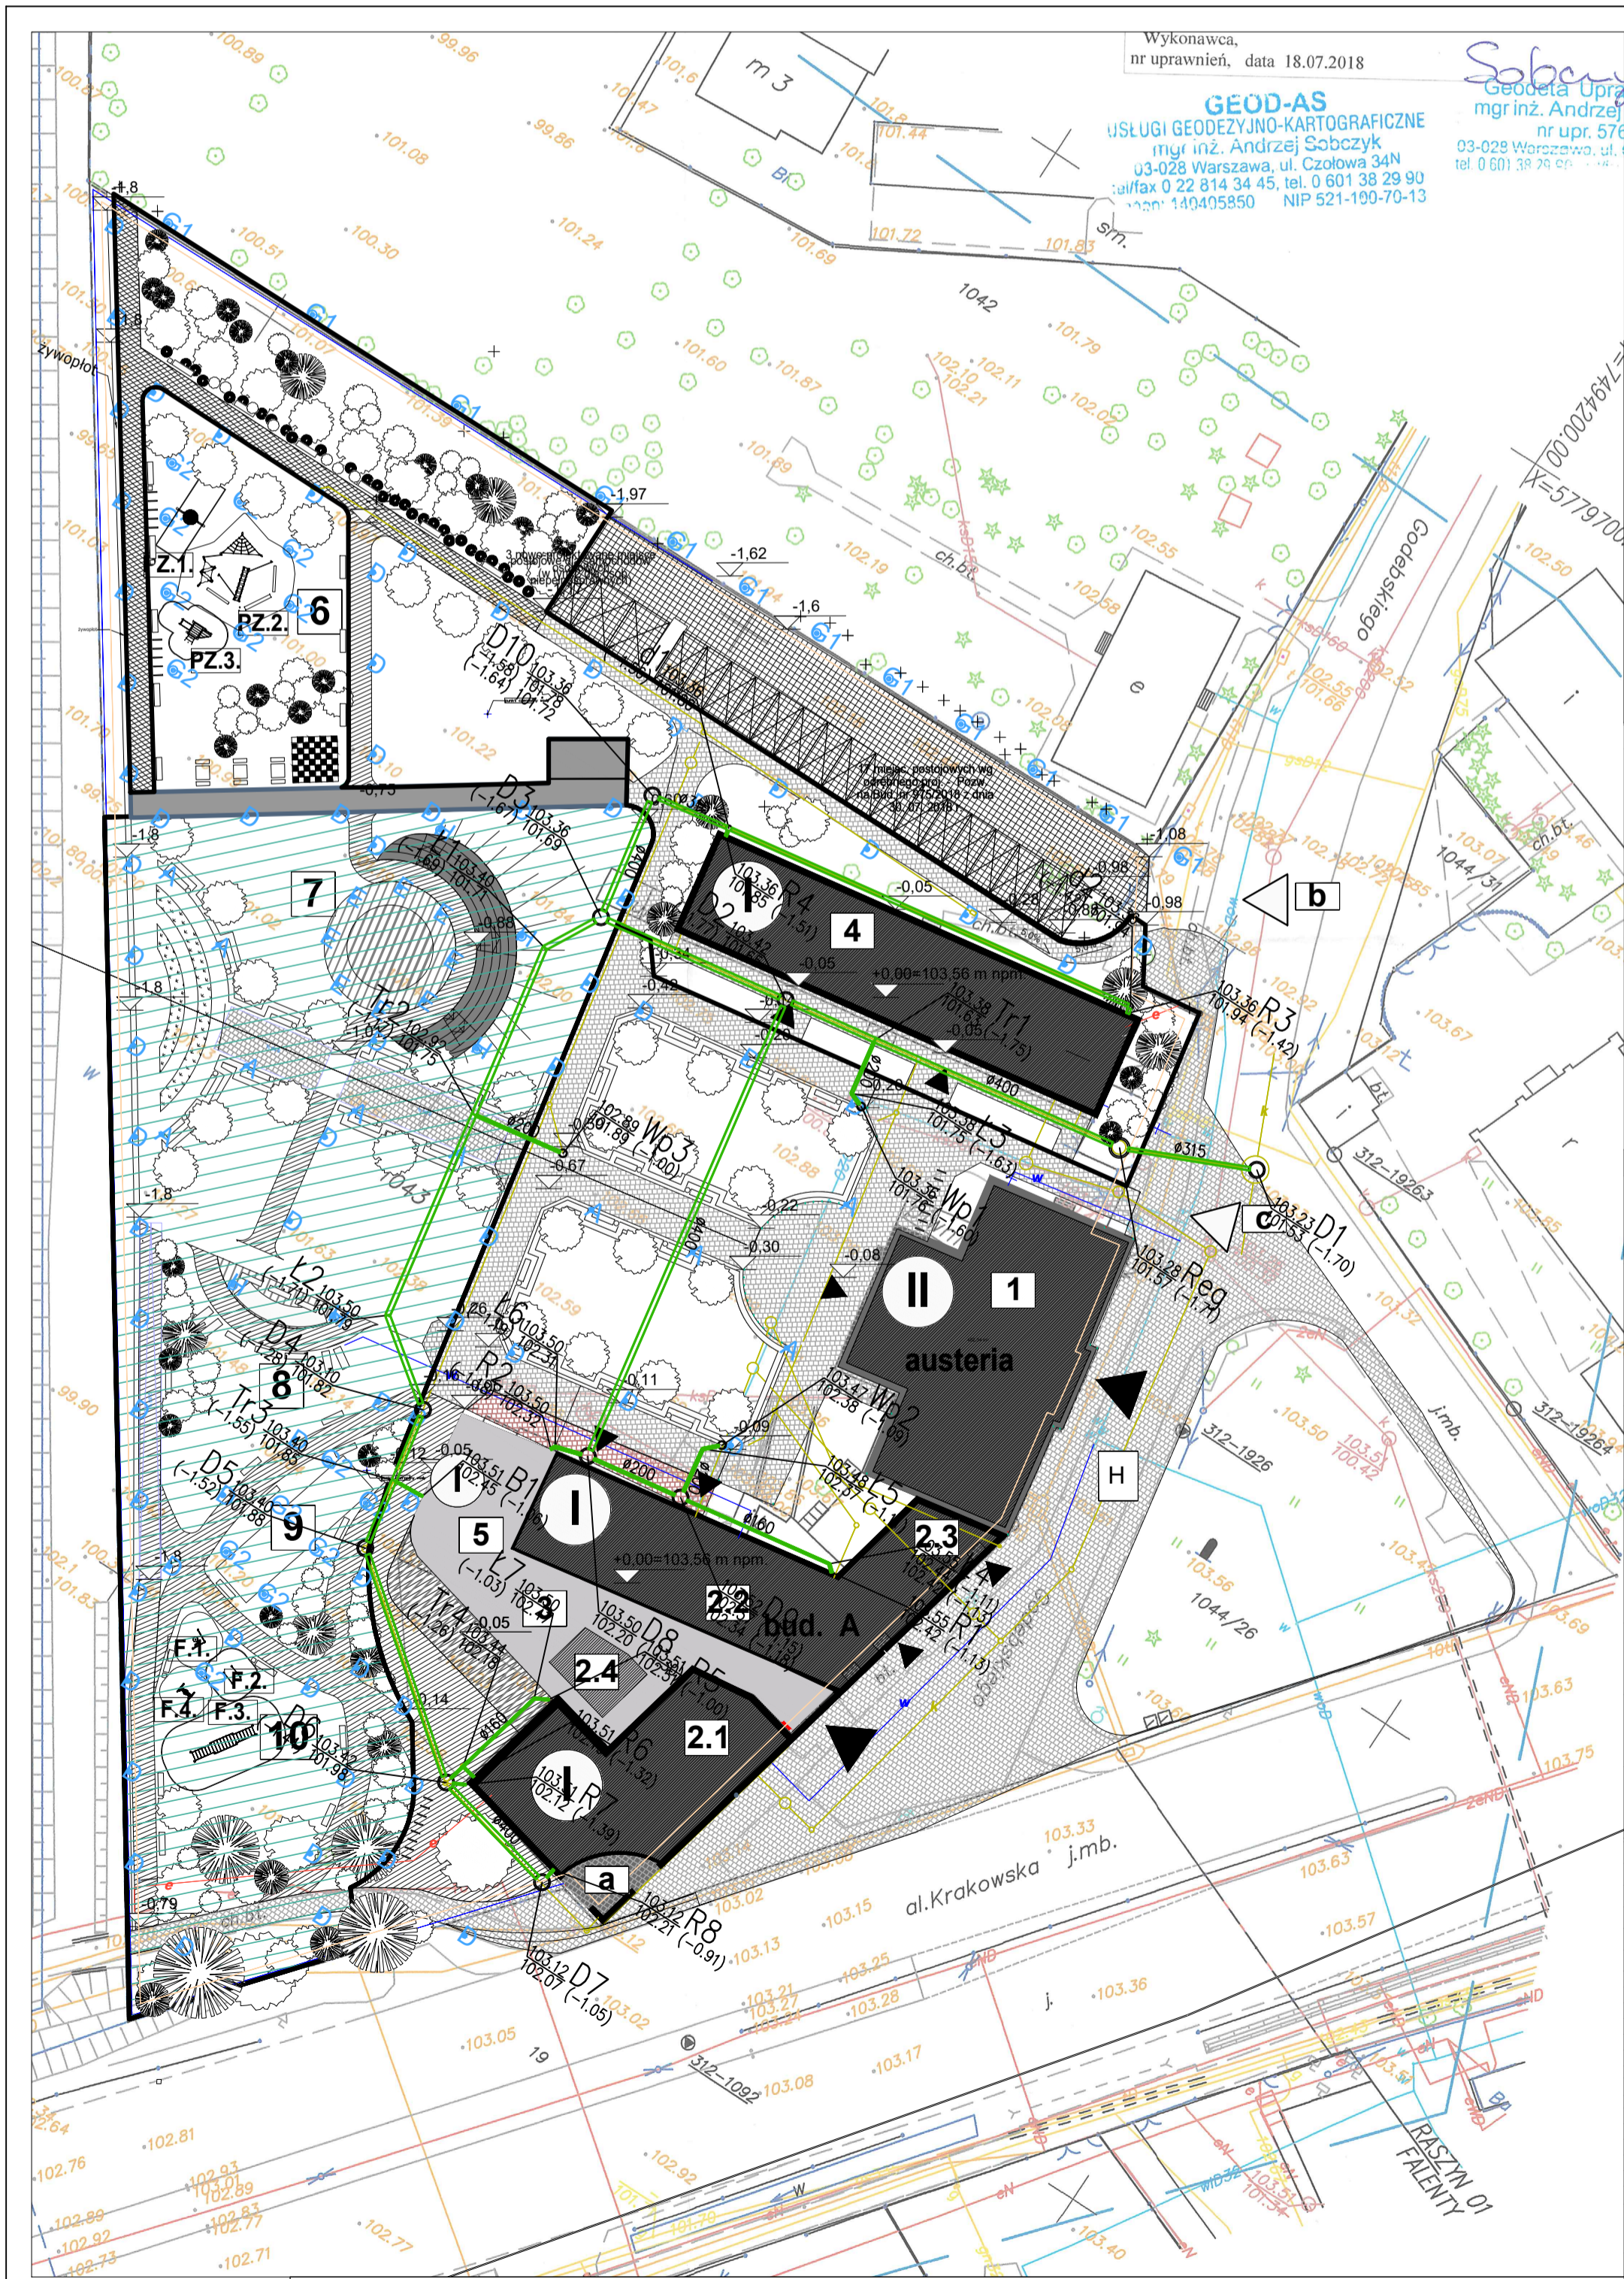

LEGENDA:

- przewód deszczowy
- Dx** studnia DN1200
- dx** studzienka inspekcyjna DN425
- Wpx** wpust drogowy
- Trx** trójnik
- Lx** łuk
- Rx** rura spudowa zewnętrzna
- Bx** wyjście z budynku

UWAGI WSZELKIE WYMIARY SPRAWDZIĆ W NATURZE.

TWORCZ. WSZYSTKIE PRAWA AUTORSKIE DOTYCZĄCE TEGO RYSUNKU SĄ WŁASNOŚCIĄ ATELIER 7 ARCHITEKTURA GNICH. NIEJESTY RYSUNEK JEST WYKONANY POD WŁADZYMI I Z NIEJ BĘDZIE KOPIOWANY ANI UDOSTEPNIANY BEZ UZGODNIENIA Z AUTORA MI.

NINIEJSZA DOKUMENTACJA ZOSTAŁA WYKONANA ZGODNIE Z ZASADĄ WZAJEMNEGO UZUPELNIANIA SIĘ MATERIAŁÓW GRAFICZNYCH I OPISOWYCH.

RYSUNKI ARCHYTEKTONICZNE NALEŻY ROZPATRYWAC ŁĄCZNIE Z INNYMI OPISACZKAMI BRANŻOWYMI.

W PRZYPADKU ZAŁOŻONYCH NIEZGODNOŚCI NALEŻY KONTAKTOWAĆ SIĘ Z WŁADCYMI BIUREM PROJEKTOWYM I NADZORCĄ AUTORSKIM.

WSZYSTKIE MATERIAŁY BUDOWLANE MUSZĄ SPEŁNIAC OBOWIĄZUJĄCE WYMAGANIA TECHNICZNE I POSIADAĆ WŁASCIWE ATYSTY I CERTYFIKATY DOPUSZCZAJĄCE DO STOSOWANIA W BUDOWNICTWIE.

ROBOTY BUDOWLANE NALEŻY WYKONYWAĆ ZGODNIE Z OBOWIĄZUJĄCYMI POLSKIMI NORMAMI ORAZ PRZEPISAMI REGULACYJNYMI WYKONANIE I ZOBÓR POSZCZEGÓLNYCH ROBÓT BUDOWLANICH W PRZYPADKU BRAKU TAKICH PRZEPISÓW, ROBOTY WYKONYWAĆ ZGODNIE Z OPOWIEDNIMI NORMAMI I STANDARDAMI WARUNKÓW WYKONANIA, TRANSPORTU I MONTAŻU, UKŁAMI POSIŁKOWE SIE PRODUCENT DANEGO WYROBU WYKONAWCA PRZED WYKONANIEM ROBÓT LUB WYKONANIEM I MONTAŻEM ELEMENTÓW JEST ZOBOWIĄZANY DO SPRAWDZENIA IŁOŚCIOWEGO ELEMENTÓW ORAZ DOKONYWANIA OPOWIEDNICH POMIARÓW Z NATURY. WSZELKIE ZAŁOŻONE NIEZGODNOŚCI IŁOŚCIOWE ORAZ WYMAGOWE NALEŻY ZGŁASZAĆ PROJEKTANTOWI WYKONAWCA ZOBOWIĄZANY JEST DO PRZEOSTAWIENIA PROJEKTANTOWI DO AKCEPTACJI PRÓBEK WSZYSTKICH MATERIAŁÓW WYKONANEJ W OP. OKŁADZIN, FABRYC, STOLARKI I ŚLISARKI, ELEMENTÓW WYPOSAŻENIA INSTALACYJNEGO - GNIAZDA, WŁĄCZNIK (TP), PRZED ICH ZAKUPIENIEM I ZAMONTOWANIEM.

PROJEKTYCIE ZAMENIANYCH ROZWIĄZAŃ TECHNICZNYCH I MATERIAŁOWYCH INNE NIŻ UJĘTE W PROJEKcie MUSZĄ ZOSTAĆ OPISANE PRZEZ WYKONAWCĘ (W FORMIE RYSUNKOWEJ I OPISOWEJ) ORAZ ZAKŁADANE PRZEZ PROJEKTANTA.

BUDYNKI ZESPOŁU AUSTERII

Tytuł projektu	Projekt Wykonawczy budynków danej poczty, wozowni, kramów i stajni wraz z otoczeniem, rozbudową i przebudową oraz zmianą sposobu użytkowania budynków z funkcji gospodarczo - magazynowej na funkcję usługową Centrum Seniora przy Al. Krakowskiej 1 w Raszynie, działka nr ewid. 1043 z obręb. Raszyn 01.
Adres	al. Krakowska 1, 05-090 RASZYN działka nr ewid. 1043 z obręb. Raszyn 01
INWESTOR	Gmina Raszyn ul. Szkoła 2a 05-090 RASZYN
ARCHITEKTURA	ul. Wilcza 72 lokal e 00-670 Warszawa tel. +48 22 652 01 22 fax +48 22 652 01 22 www.atelier7.pl e-mail: info@atelier7.pl
KONSTRUKCJA	CYBA-Jacek Cybulski Usługi Budowlane al. Niepodległości 245 m. 73, 02-009 Warszawa
INSTALACJE SANITARNE	CAPITE ENGINEERING MATEUSZ KOMENDA Al. Armii Ludowej 6/165 00-571 Warszawa 22 121 23 39
ODWODNIENIE TERENU	ARTEC SIECI Sp. z o.o. ul. Szybszowska 34 02-285 Warszawa

BRANŻA	sanitarna
FAZA	Projekt Wykonawczy
DATA	VIII 2021 r.
SKALA	
FORMAT	
AUTOR	NR UPRAWNIENI POOPIS
mgr inż. Magdalena Ulatowska	MAZ/0424/POOS/12
OPRACOWAŁ	NR UPRAWNIENI POOPIS
TRESC RYSUNKU	NUMER RYSUNKU
Odwodnienie terenu - plan sytuacyjny	PZT-KD
PROJEKT	BUDYNEK
Aust	S
PW	PZT-KD
002	