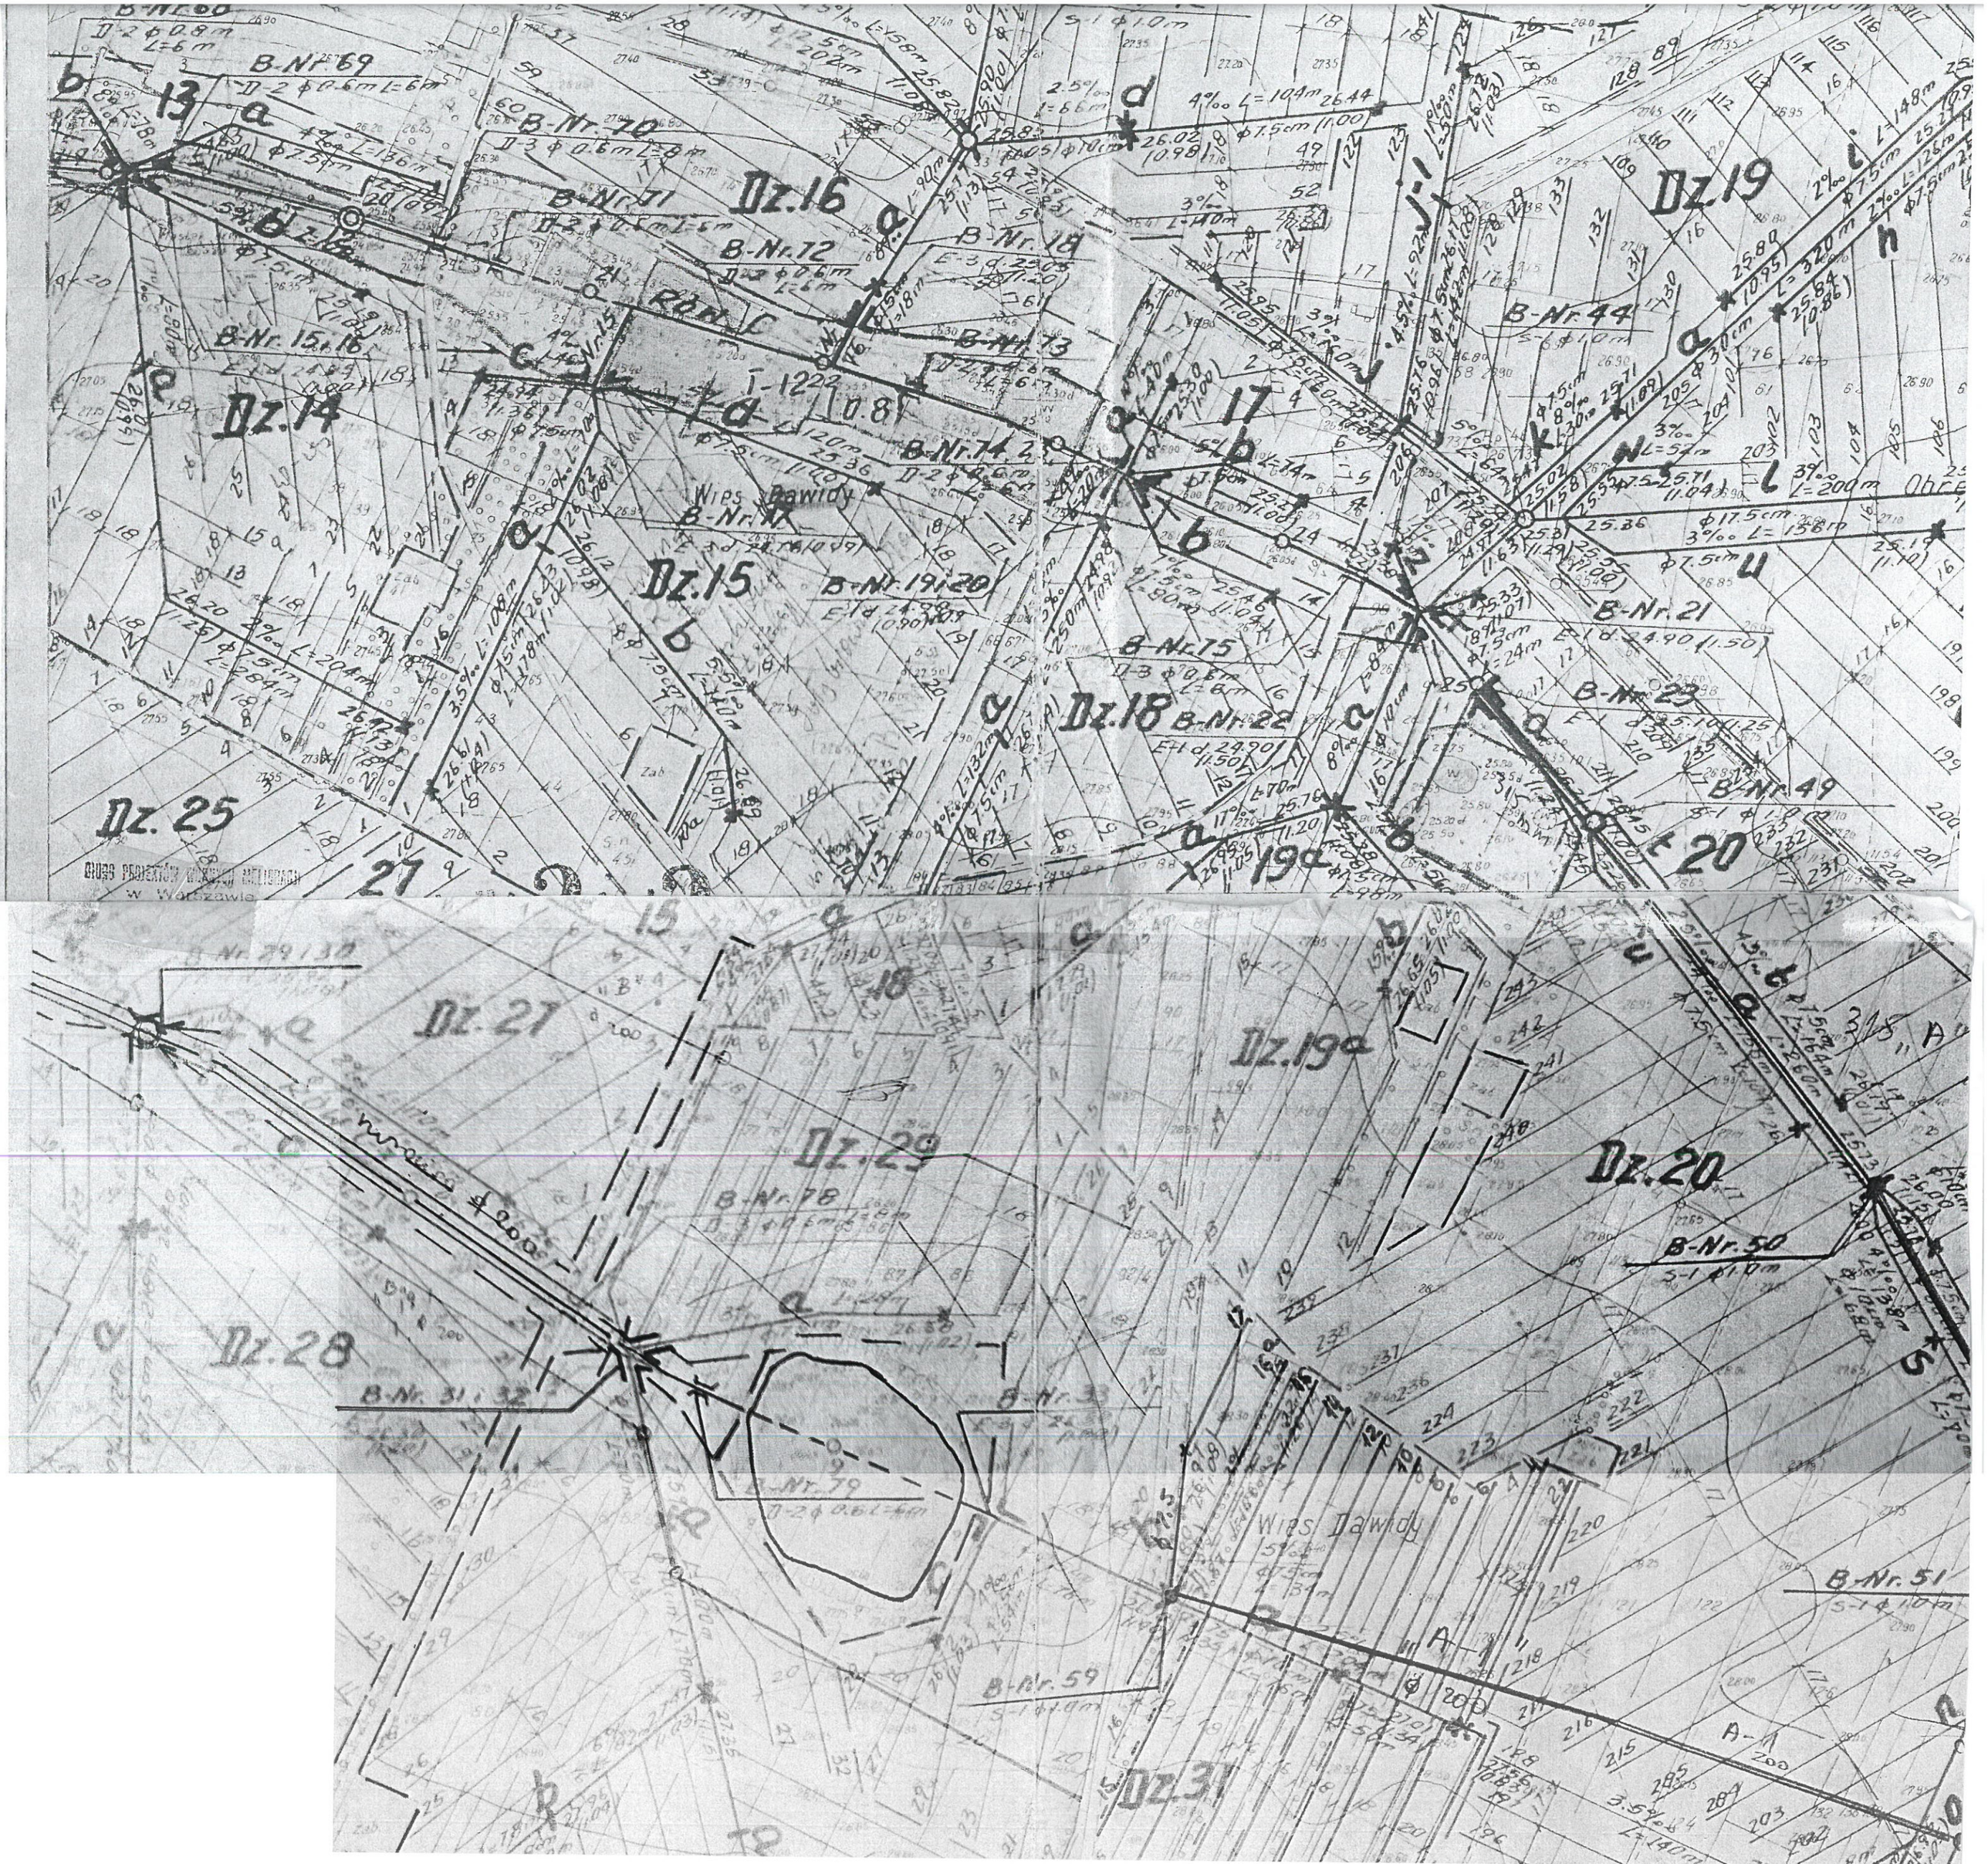

Dz.16
Dz.19
Dz.14
Dz.15
Dz.18
Dz.25
Dz.27
Dz.29
Dz.19a
Dz.20
Dz.28
Dz.31
Wieś Dawidy
B-Nr.69
B-Nr.70
B-Nr.71
B-Nr.72
B-Nr.73
B-Nr.74
B-Nr.75
B-Nr.78
B-Nr.79
B-Nr.50
B-Nr.51
B-Nr.59
B-Nr.44
B-Nr.21
B-Nr.22
B-Nr.49
B-Nr.31 i 32
B-Nr.29 i 30
B-Nr.19 i 20
B-Nr.15 i 16