


Reprodukcja wzbroniona

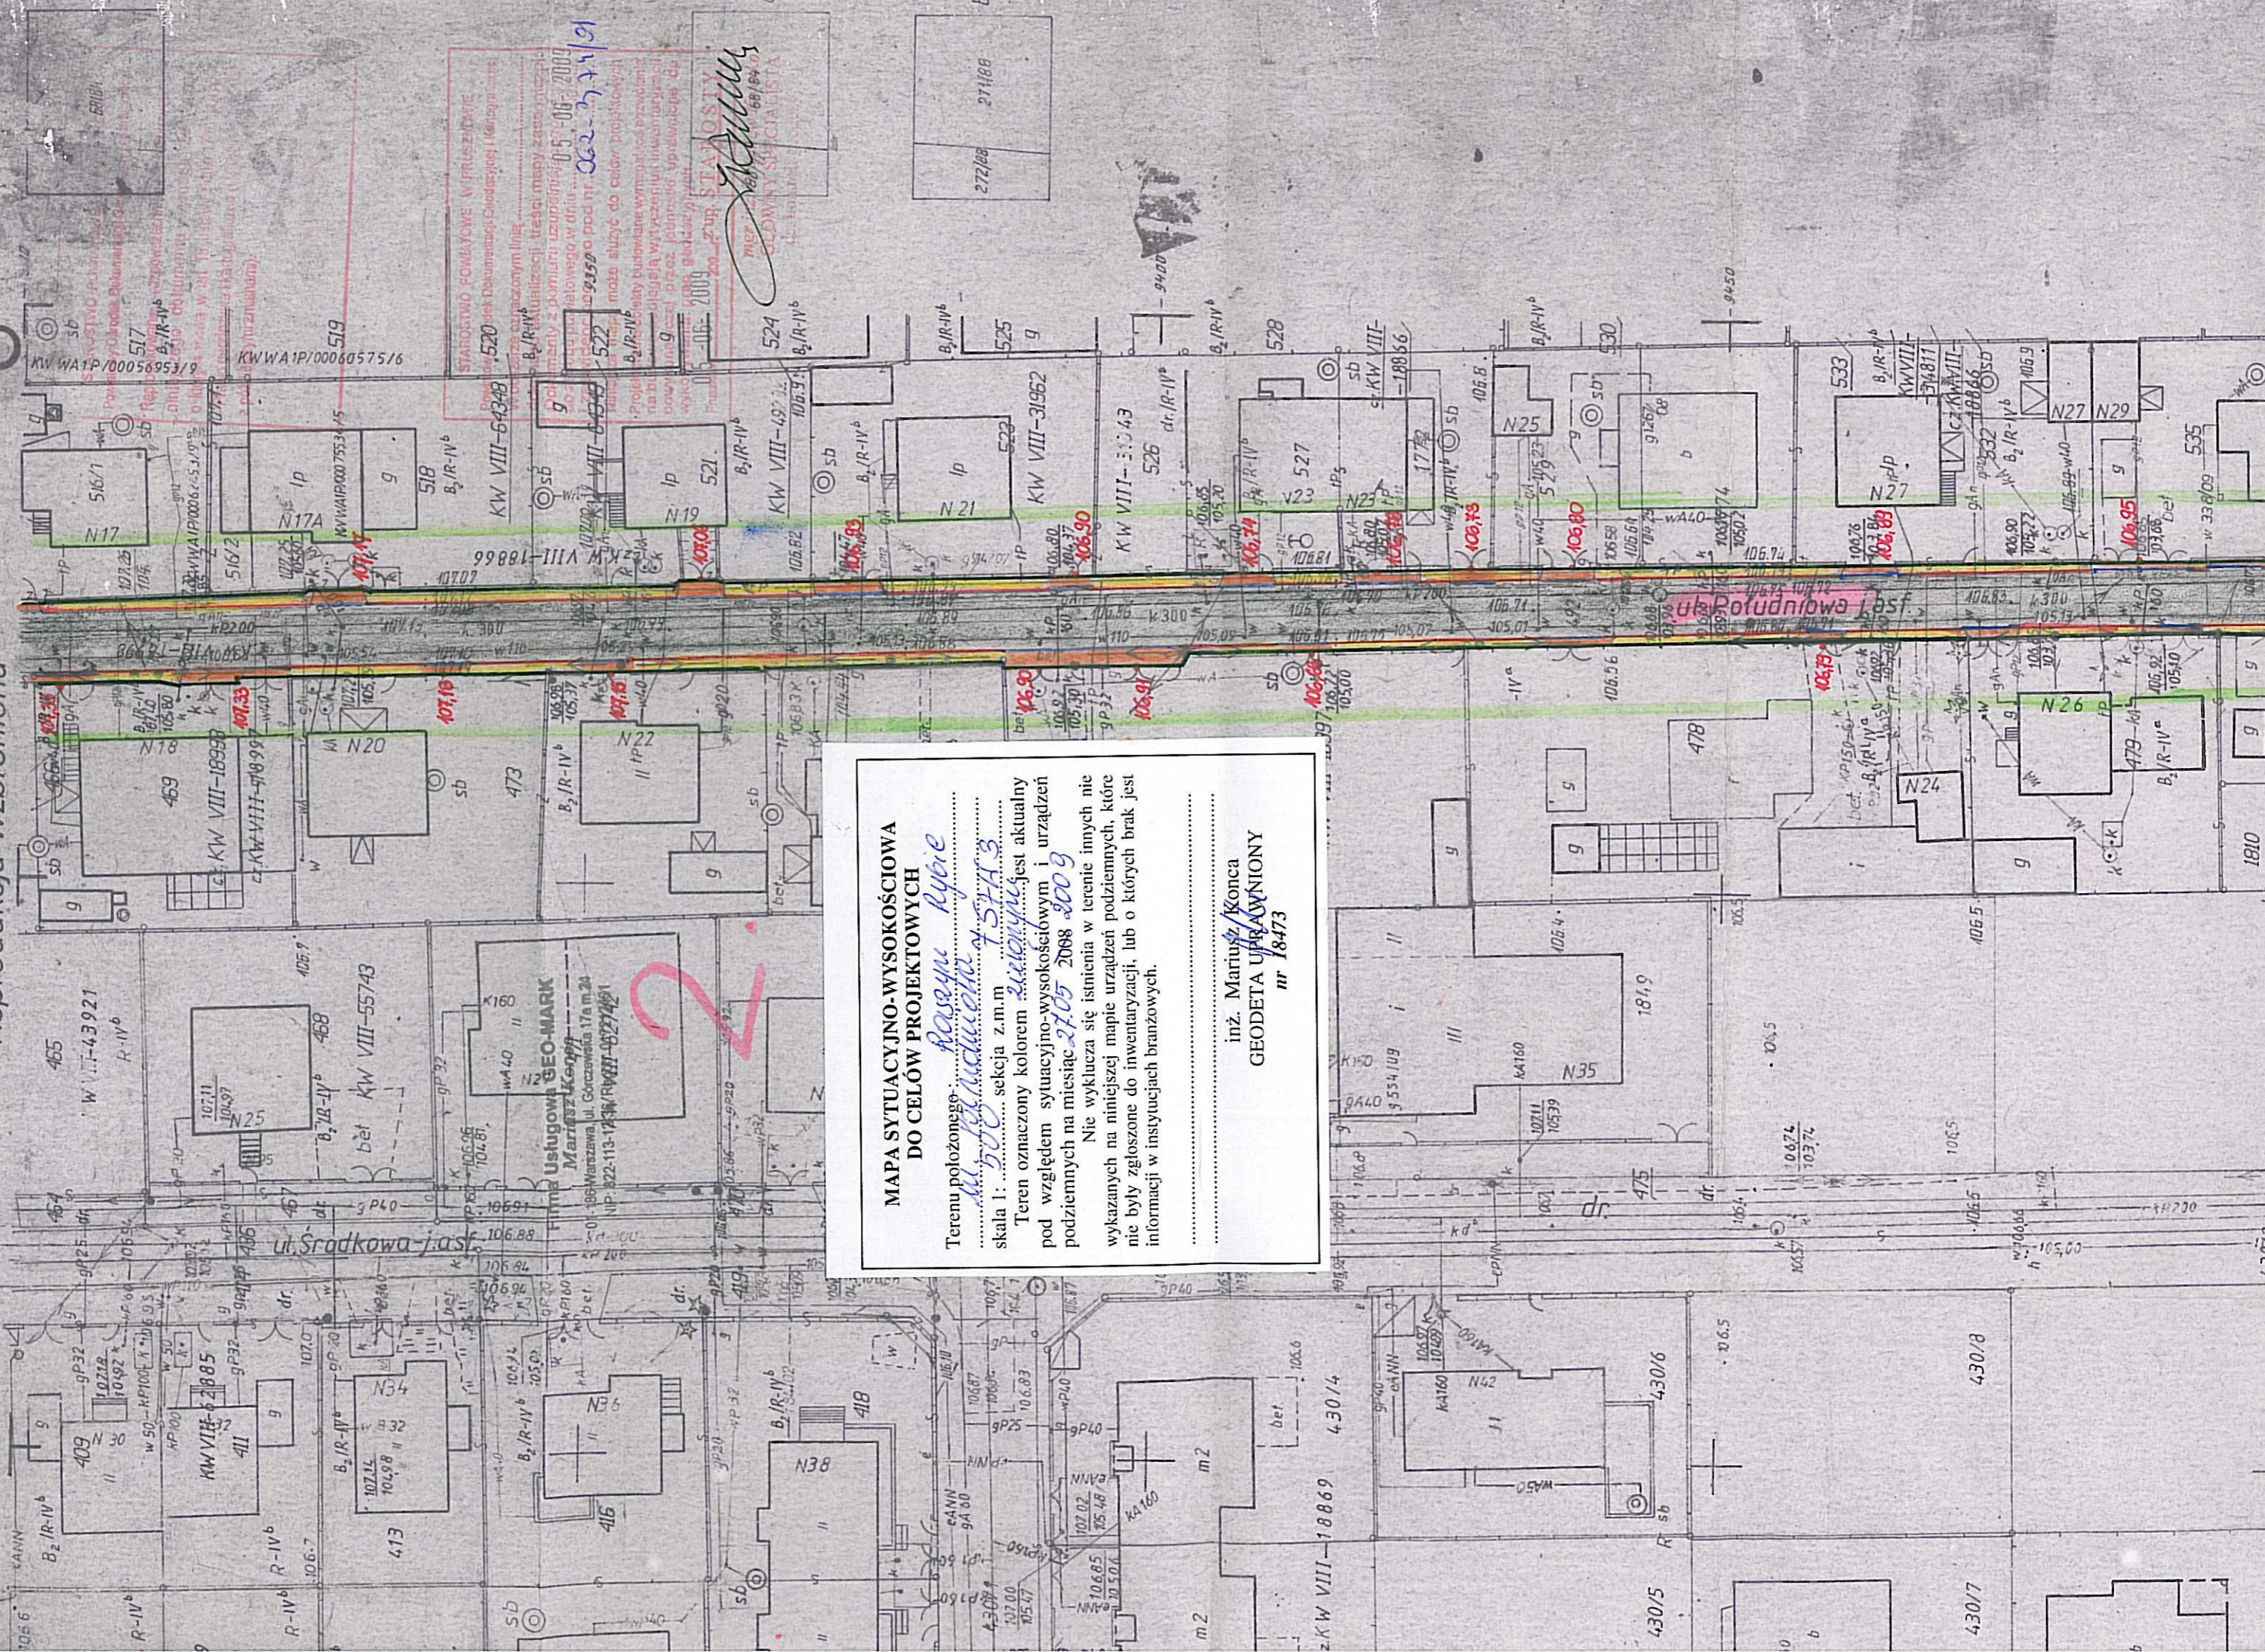

**MAPA SYTUACYJNO-WYSOKOŚCIOWA
DO CELÓW PROJEKTOWYCH**

ul. Południowa 4.511.3
skala 1: *500* sekcja z.m.m. *511.3*

Teren oznaczony kolorem *niebieski* jest aktualny pod względem sytuacjino-wysokościowym i urządzeń podziemnych na miesiąc *27.05 2008 2009*

Nie wyklucza się istnienia w terenie innych nie wykazanych na niniejszej mapie urządzeń podziemnych, które nie były zgłoszone do inwentaryzacji, lub o których brak jest informacji w instytucjach branżowych.

inż. Mariusz *Konca*
GEODETA UPRAWNIONY
nr *18473*

STAROSTWO POWIATOWE W PRUSZKOWIE
B2/R-IVb
05.06.2009
9950 o pod nr. *022-371/21*
016-2009
GŁÓWNY SPECJALISTA
66/84.0

Firma Usługowa GEO-MARK
Mariusz Konca
ul. Górczewska 17a m.24
NIP: 822-113-1236/RWIII-9627481

ul. Środkowa-jas

ul. Południowa

272/88 271/88

430/5 430/6 430/7 430/8

KW WA1P/00056953/9
KW WA1P/00060575/6

KW VIII-64348
KW VIII-31962
KW VIII-31043

516/1
516/2
518
521
522

524
525
526
527
528

465
469
473
478

479
480

409
411
413
416
418





