

inż. Mariusz Koncewicz  
 GEODETA UPRAWNIENY  
 nr 18473

**LEGENDA**

-  Jeźdnia
-  Opaska
-  Wjazdy
-  Krawężnik wtopiony
-  Krawężnik wystający

Gmina Raszyn  
 Raszyn, ul. Szkołna 2a


Biuro Projektowe  
 PRI Estakada Magdalena Dąbrowska  
 05-650 Chynów, Adamów, Rozoszań 21

Remont ul. Petelinowej na odcinku ul. Wesota - ul. 19 kwietnia w Raszynie

Projektant:  
 inż. Magdalena Maria Dąbrowska  
 Projektant sprawdzający:  
 mgr inż. Janusz Nowicki

Skala: 1:500  
 Data:  
 08 czerwca 2009 r.

Podpis: *MD*  
 Podpis: *Janusz*  
 Nr rysunku 1-2  
 Zapiszobowiązanie terenu

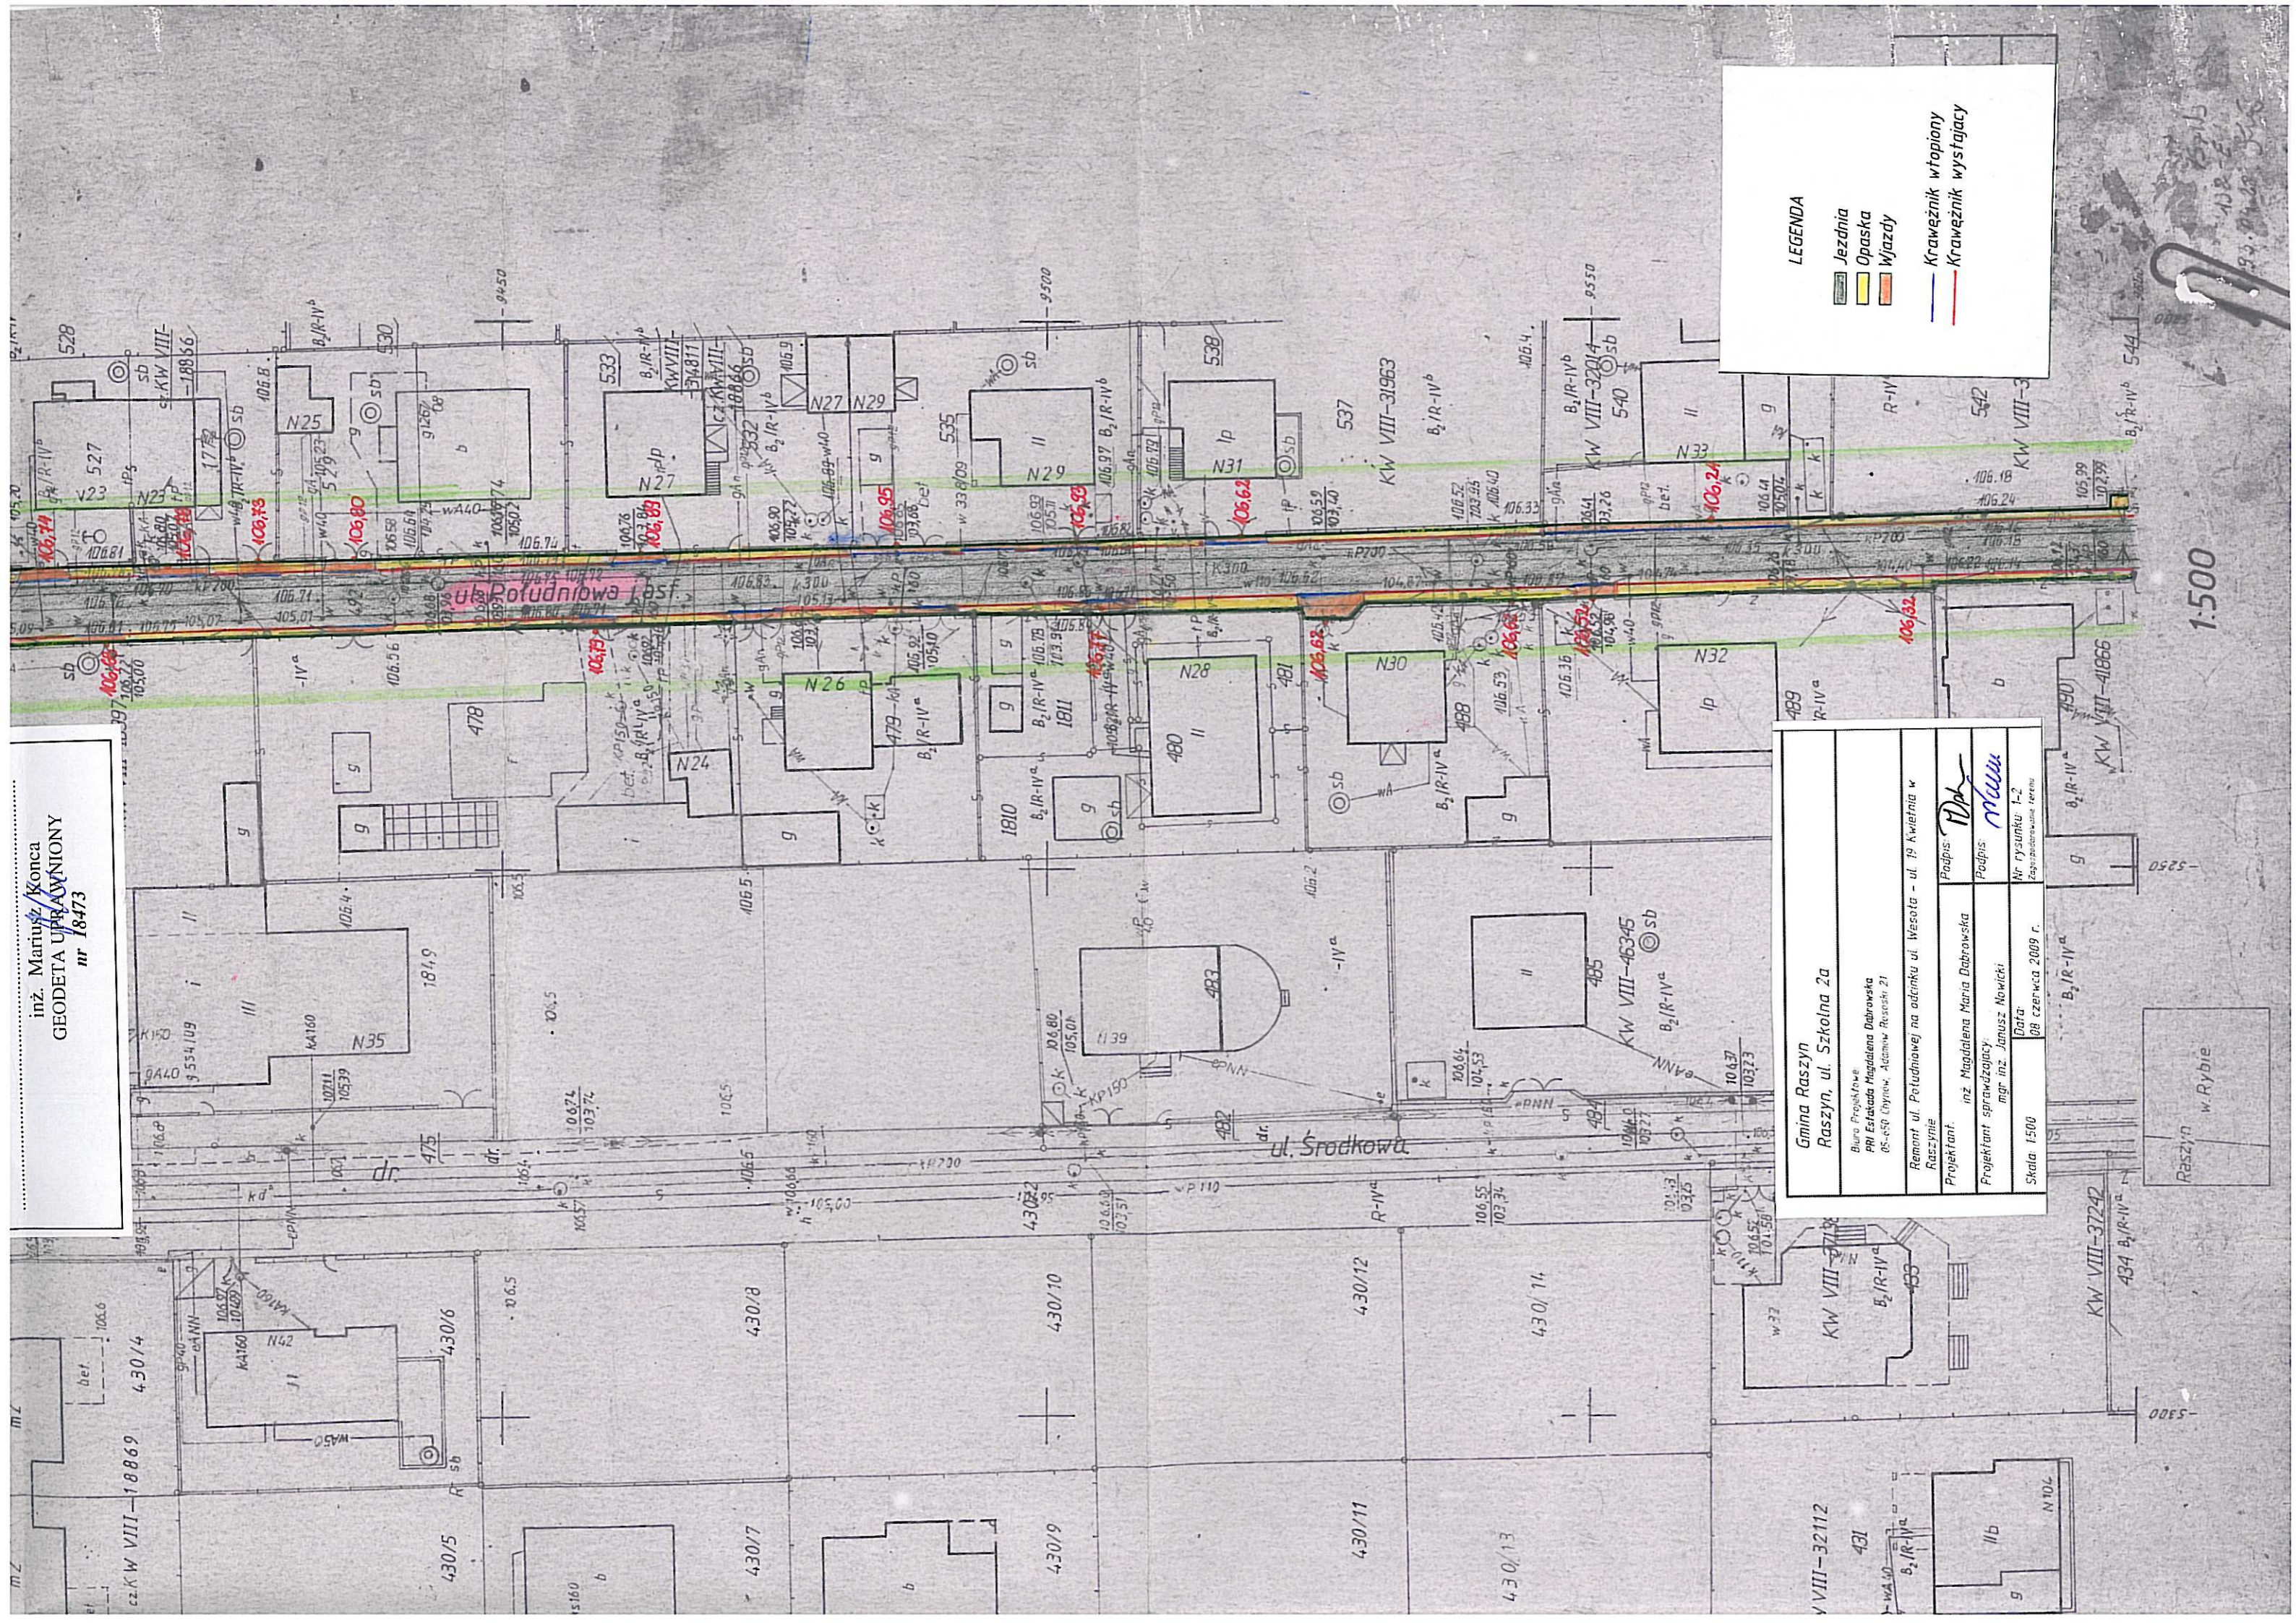

1:500

Raszyn w Rybie