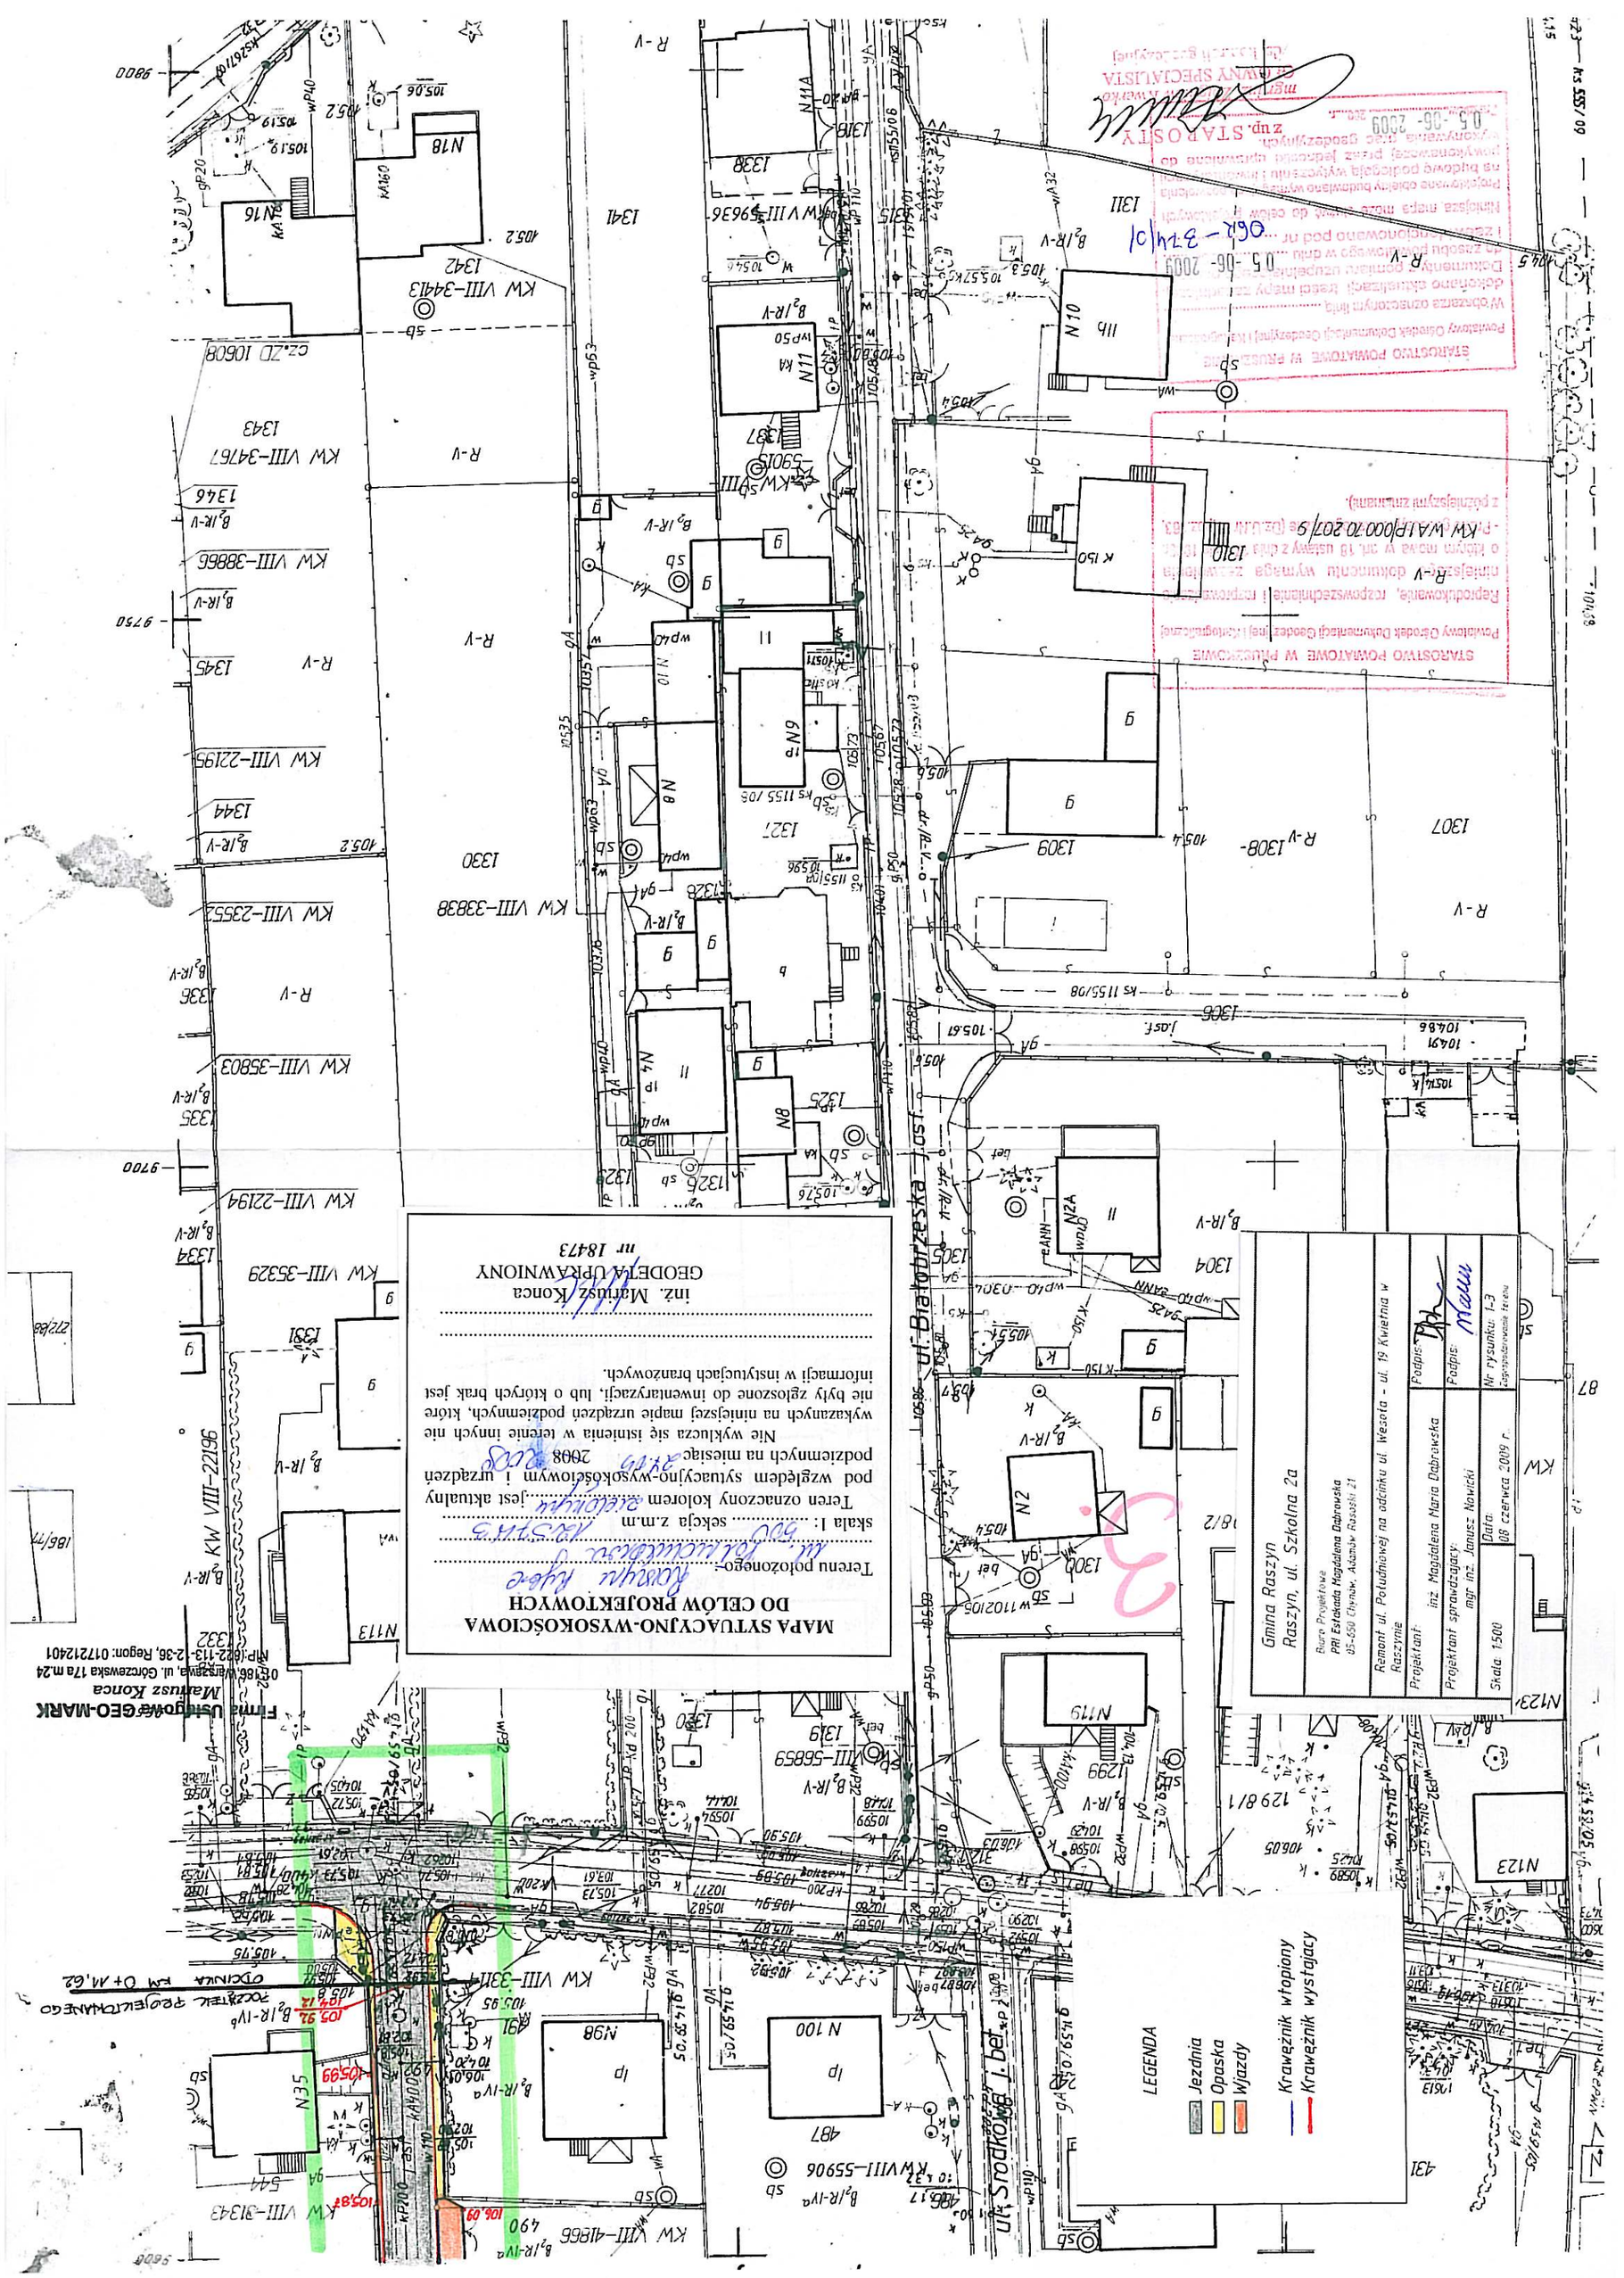
MAPA SYTUACYJNO-WYSOKOŚCIOWA
DO CELÓW PROJEKTOWYCH
Teren opracowany kolorem ..... jest aktualny pod względem sytuacyjno-wysokościowym i uzbrojenia podziemnych na miesiąc ..... 2008 r.
Nie wykluczą się istnienia w terenie innych nie wykazanych na niniejszej mapie urządzeń podziemnych, które nie były zgłoszone do inwentaryzacji, lub o których brak jest informacji w instytucjach branżowych.
inż. Mariusz Konca
GEODETA UPRAWNIONY
nr 18473
Skala 1:500
Data: 08 czerwca 2009 r.
Nr rysunku 1-3
Podpis:
Projektant: inż. Magdalena Maria Dąbrowska
Podpis:
Projektant sprawdzający: mgr inż. Janusz Nowicki
Remont ul. Południowej na odcinku ul. Wesoła - ul. 19 Kwietnia w Raszynie
Biuro Projektowe PRI Estakada Magdalena Dąbrowska 05-500 Chrnów, Adamów Rasoski 21
Gmina Raszyn
Raszyn, ul. Szkolna 2a
LEGENDA
Jezdnia
Opaska
Wjazdy
Krawężnik wtopiony
Krawężnik wystający
ul. Środkowa
ul. Bratoborzeska
Firma Usługowa GEO-MARK
Mariusz Konca
05-186, Warszawa, ul. Górczewska 17a m.24
NIP: 822-113-2-36, Regon: 017212401