


Projektant: Inż. Bogumił Szymczak	Nazwa i adres inwestora: Gmina w Roszynie, ul. Szkolna 2a
Nr i rodzaj uprawnień: 36/00	Urząd Gminy w Roszynie, ul. Szkolna 2a
Opis: Inżynieria sanitarna	Nazwa i adres inwestycji: Sieć wodociągowa na terenie gminy Roszyna

Rysunek jest własnością PPHI BIPRO-BUMAR Sp. z o.o. Bez pisemnego zezwolenia nie może być kopiowany, rozpowszechniany, ani udostępniany osobom trzecim. Wszelkie prawa zastrzeżone dla PPHI BIPRO-BUMAR Sp. z o.o. w Łodzi, ul. Nowot 114.

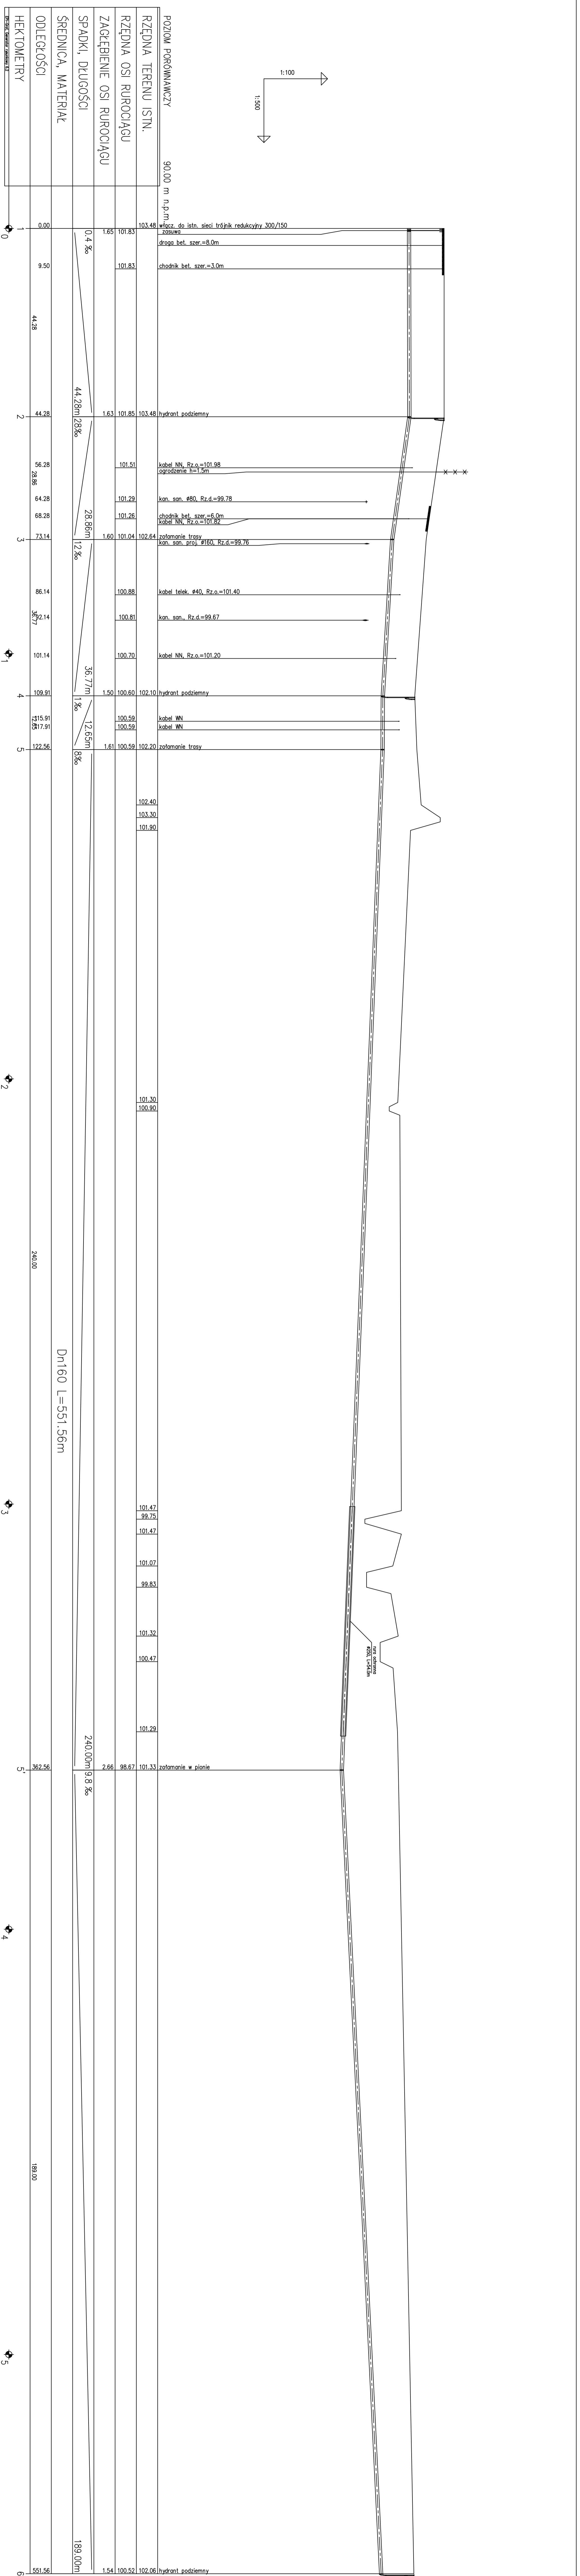

Projektant: Inż. Bogumił Szymczak	Nazwa i adres inwestora: Gmina w Roszynie, ul. Szkolna 2a
Nr i rodzaj uprawnień: 36/00	Urząd Gminy w Roszynie, ul. Szkolna 2a
Opis: Inżynieria sanitarna	Nazwa i adres inwestycji: Sieć wodociągowa na terenie gminy Roszyna

Rysunek jest własnością PPHI BIPRO-BUMAR Sp. z o.o. Bez pisemnego zezwolenia nie może być kopiowany, rozpowszechniany, ani udostępniany osobom trzecim. Wszelkie prawa zastrzeżone dla PPHI BIPRO-BUMAR Sp. z o.o. w Łodzi, ul. Nowot 114.