

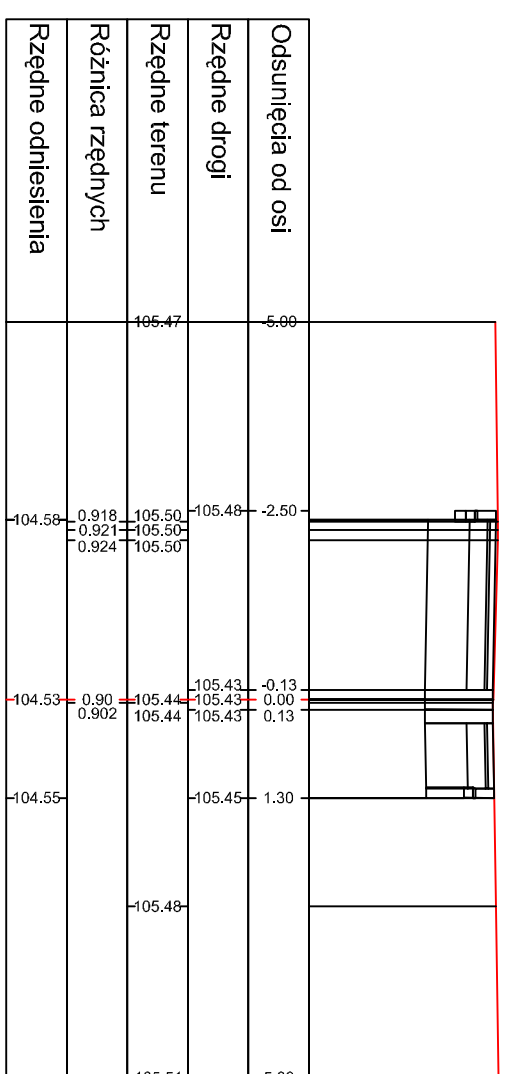



Ul. Łagodna  
PK 0+100.000

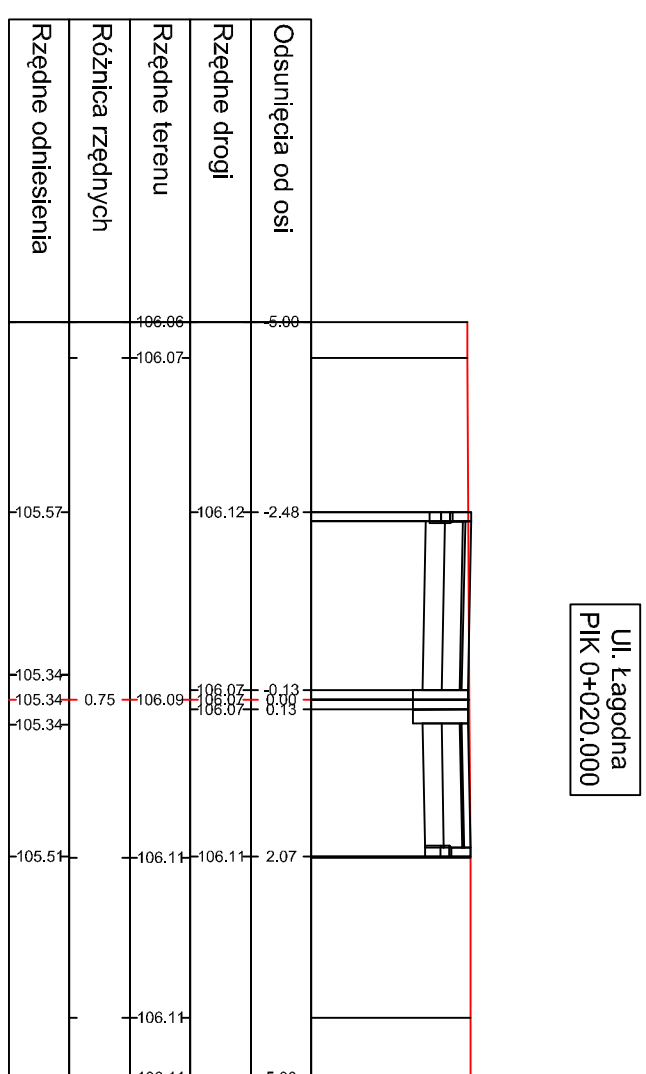



Ul. Łagodna  
PK 0+200.000

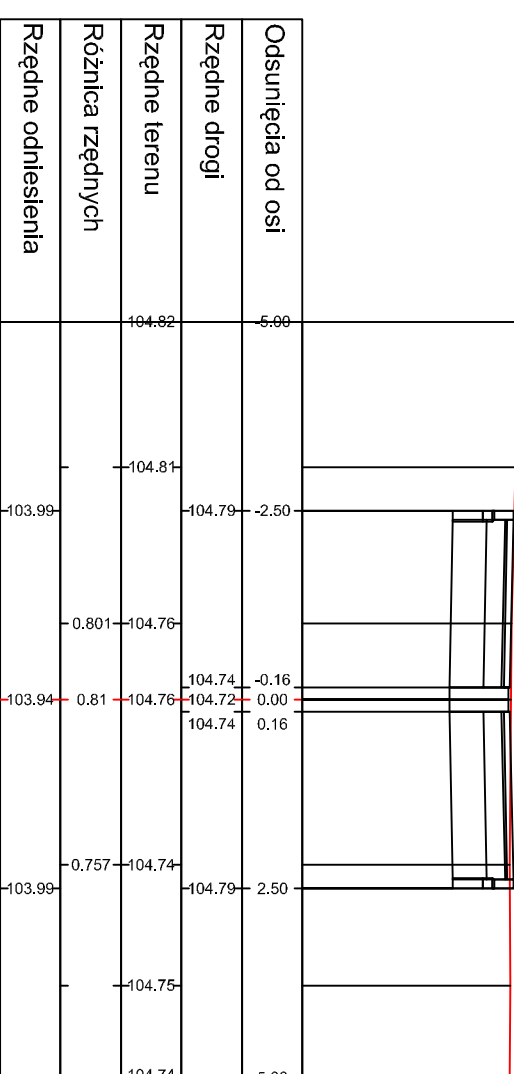




Ul. Łagodna  
PK 0+120.000

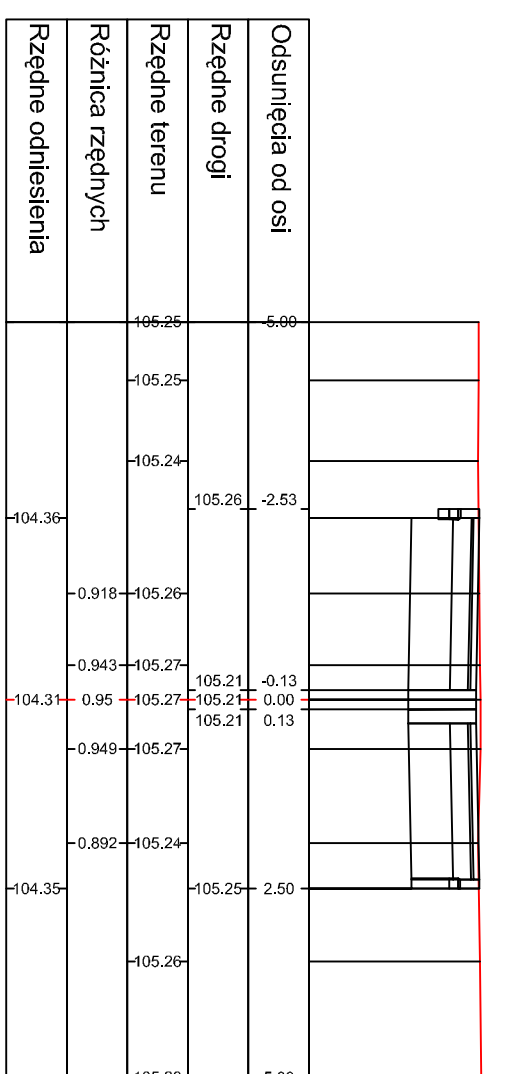




Ul. Łagodna  
PK 0+220.000

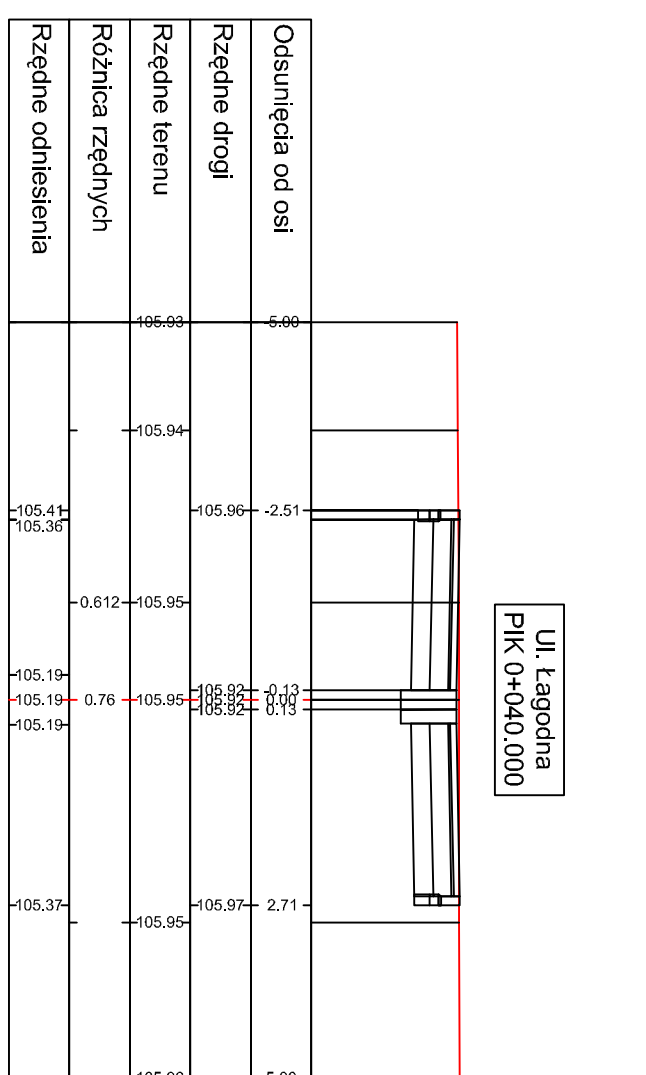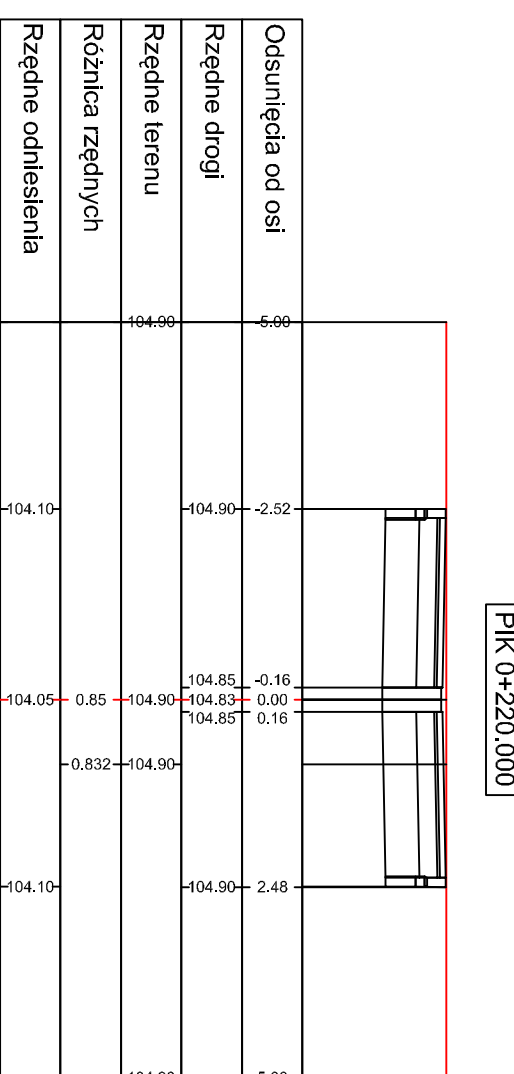


Ul. Łagodna  
PK 0+140.000

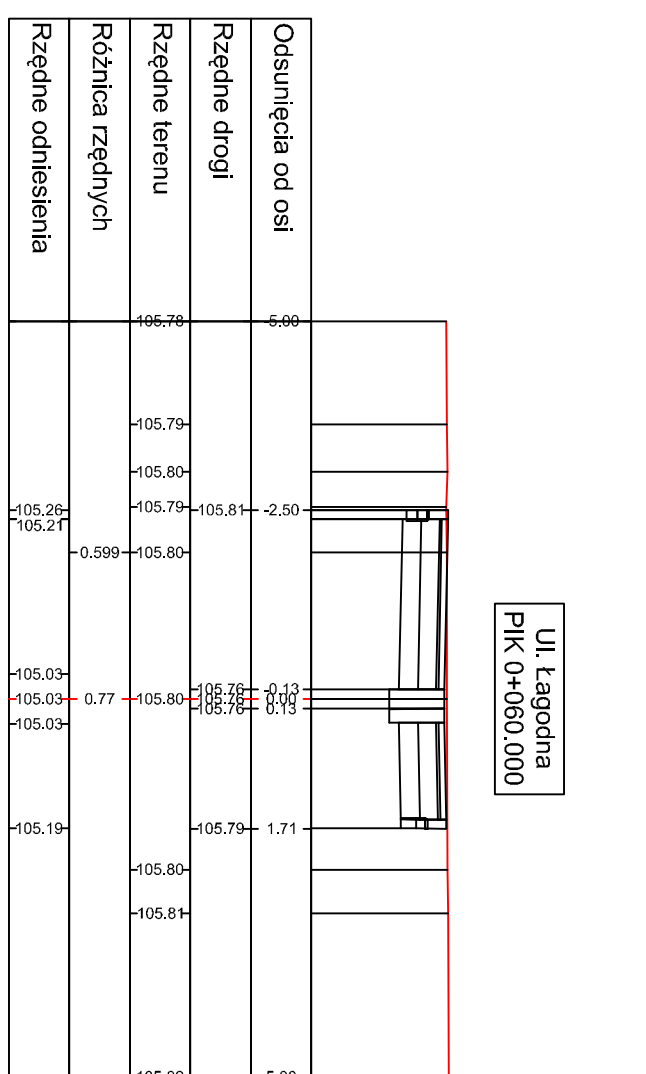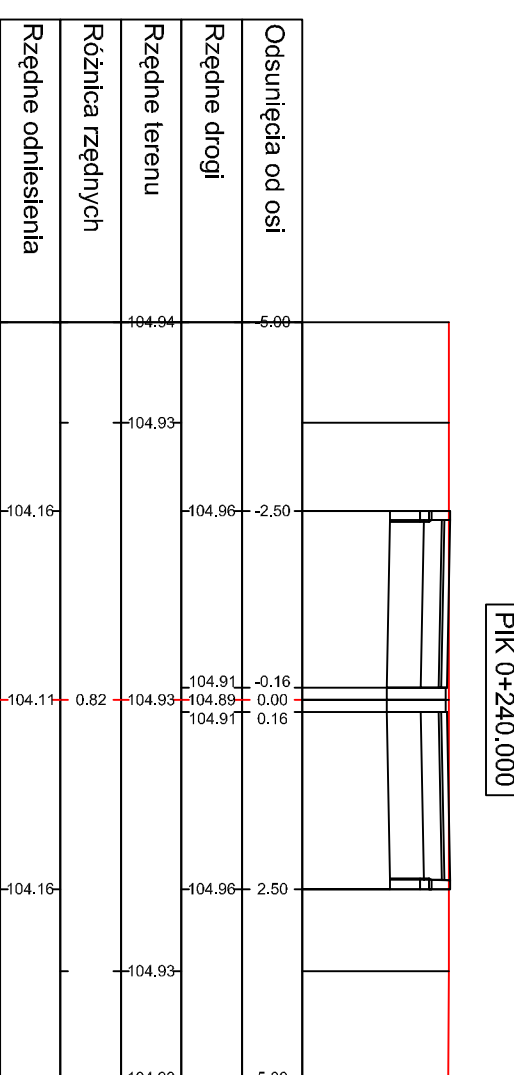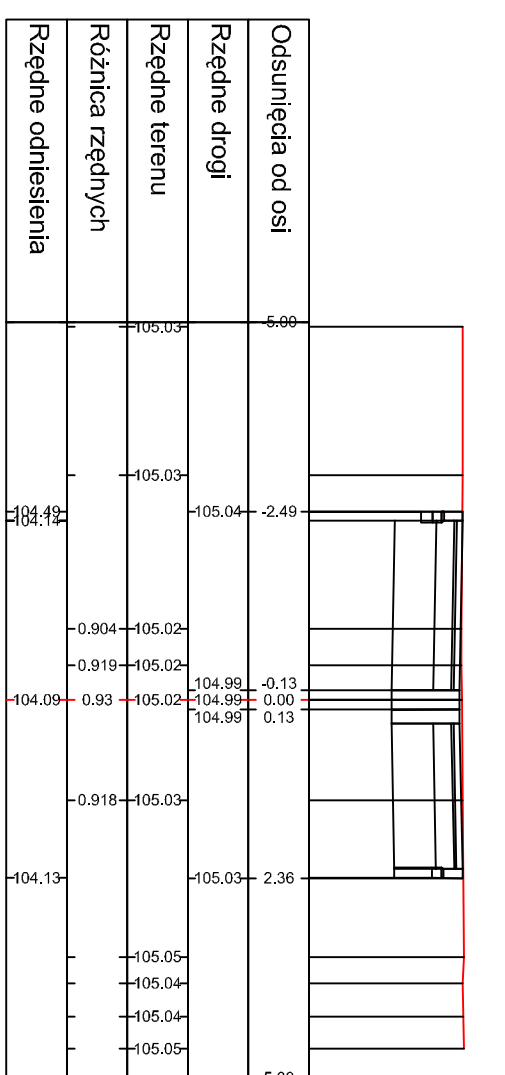

Ul. Łagodna  
PK 0+160.000

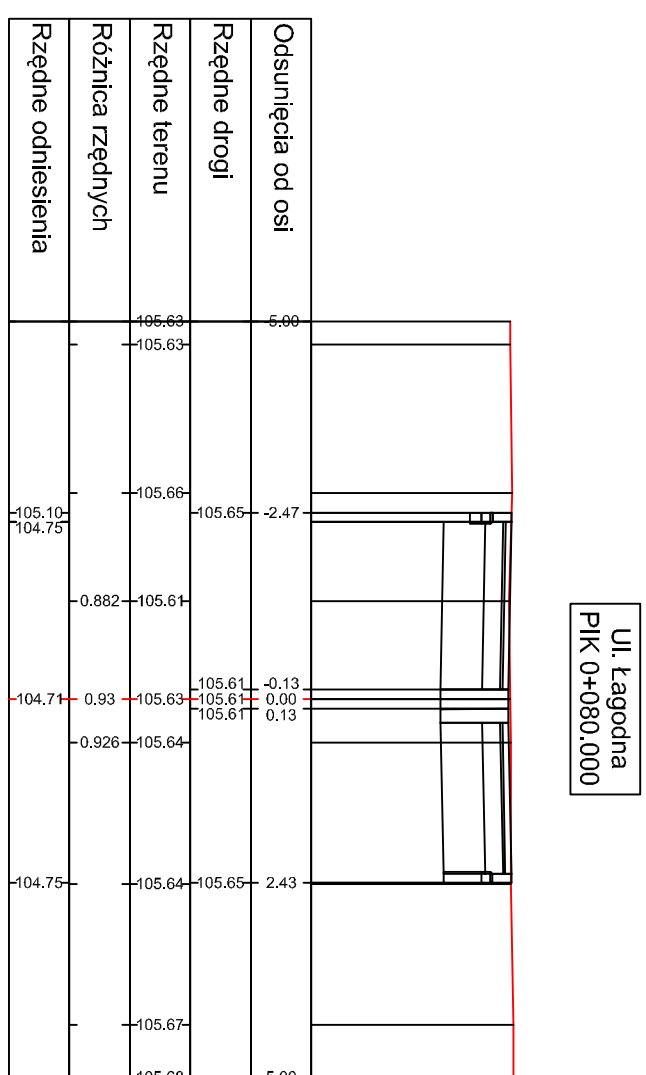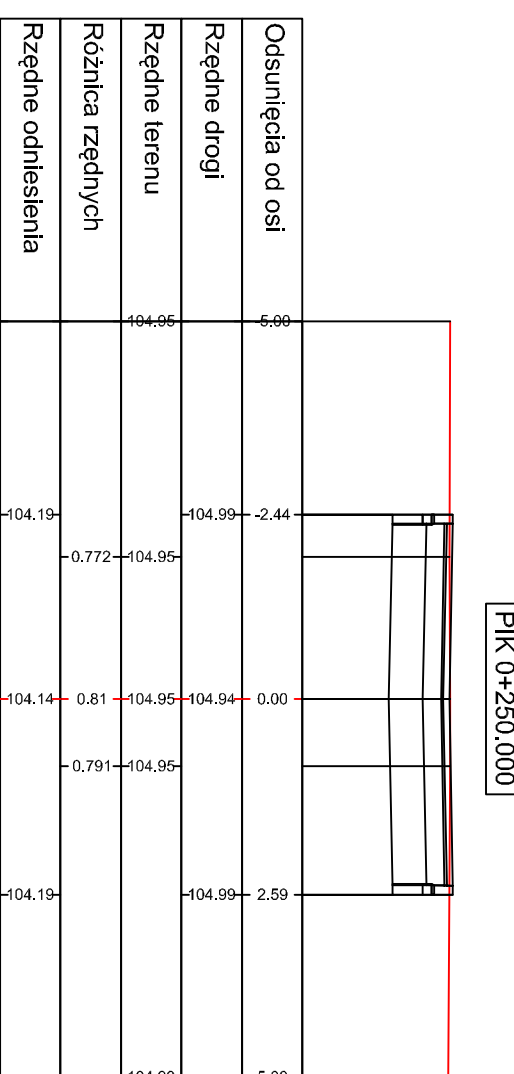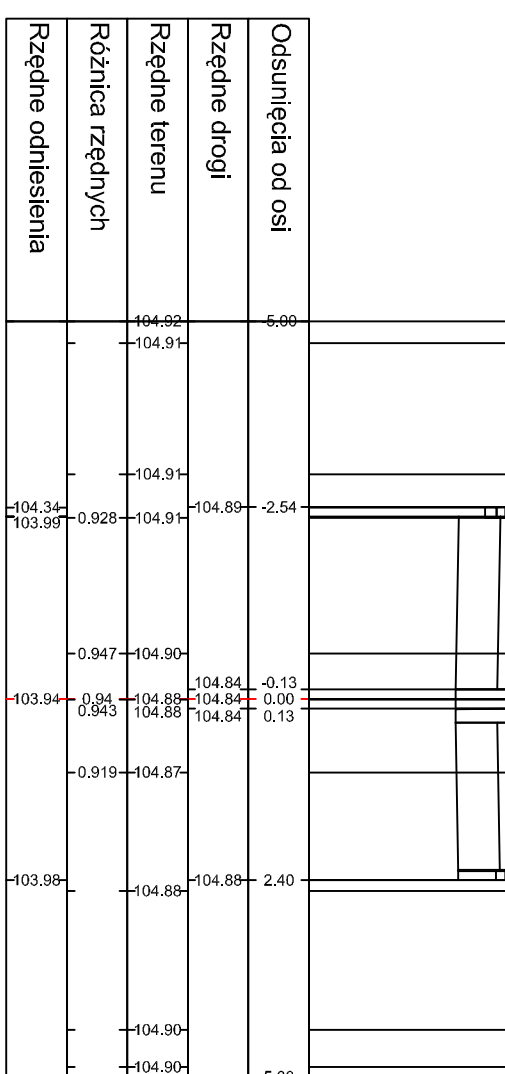

Ul. Łagodna  
PK 0+175.000

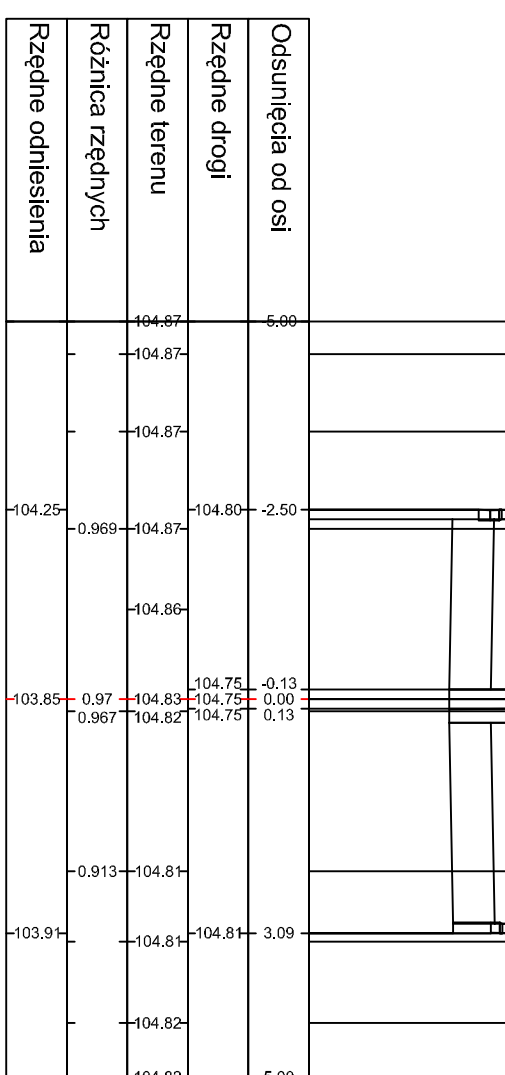

PROJEKT:  
**PRZEBUDOWA  
UL. Łagodnej**  
gm. RASZYN  
13927/1, 1392/2, 1394, 1433, 1432, 1434/1, 435/5,  
1432/1, 1392/2, 1394, 1433, 1441.

INWESTOR:  
**URZĄD GMINY RASZYN**  
ul. Szkolna 2a, 05-090 Raszyn

PROJEKTANT:  
**WERTIKAL**  
ul. Działki 10  
03-007 Piekary Nowe  
tel. (22) 681 15 35

PROJEKT BUDOWLANO-WYKONAWCZY

ZESPÓŁ PROJEKTOWY

PROJEKTANT: \_\_\_\_\_ Podpis  
mgr inż. Radosław Zwińdziśki Wz. - 259102

OPRACOWANIE:  
mgr inż. Łukasz Stróż  
inż. Łukasz Kot

inż. Łukasz Janowski

SPRAWDZAJĄCY: \_\_\_\_\_ Podpis  
mgr inż. Wiesław Łuszyński UANW/6346/SR/0168

Faza projektu  
PROJEKT BUDOWLANO-WYKONAWCZY

BRANŻA  
**DROGOWA**

Tytuł rysunku  
**PRZEKROJE POPRZECZNE  
UL. ŁAGODNA**

Skala 1:100 Data 10.2008 Nr rysunku 1 Str