



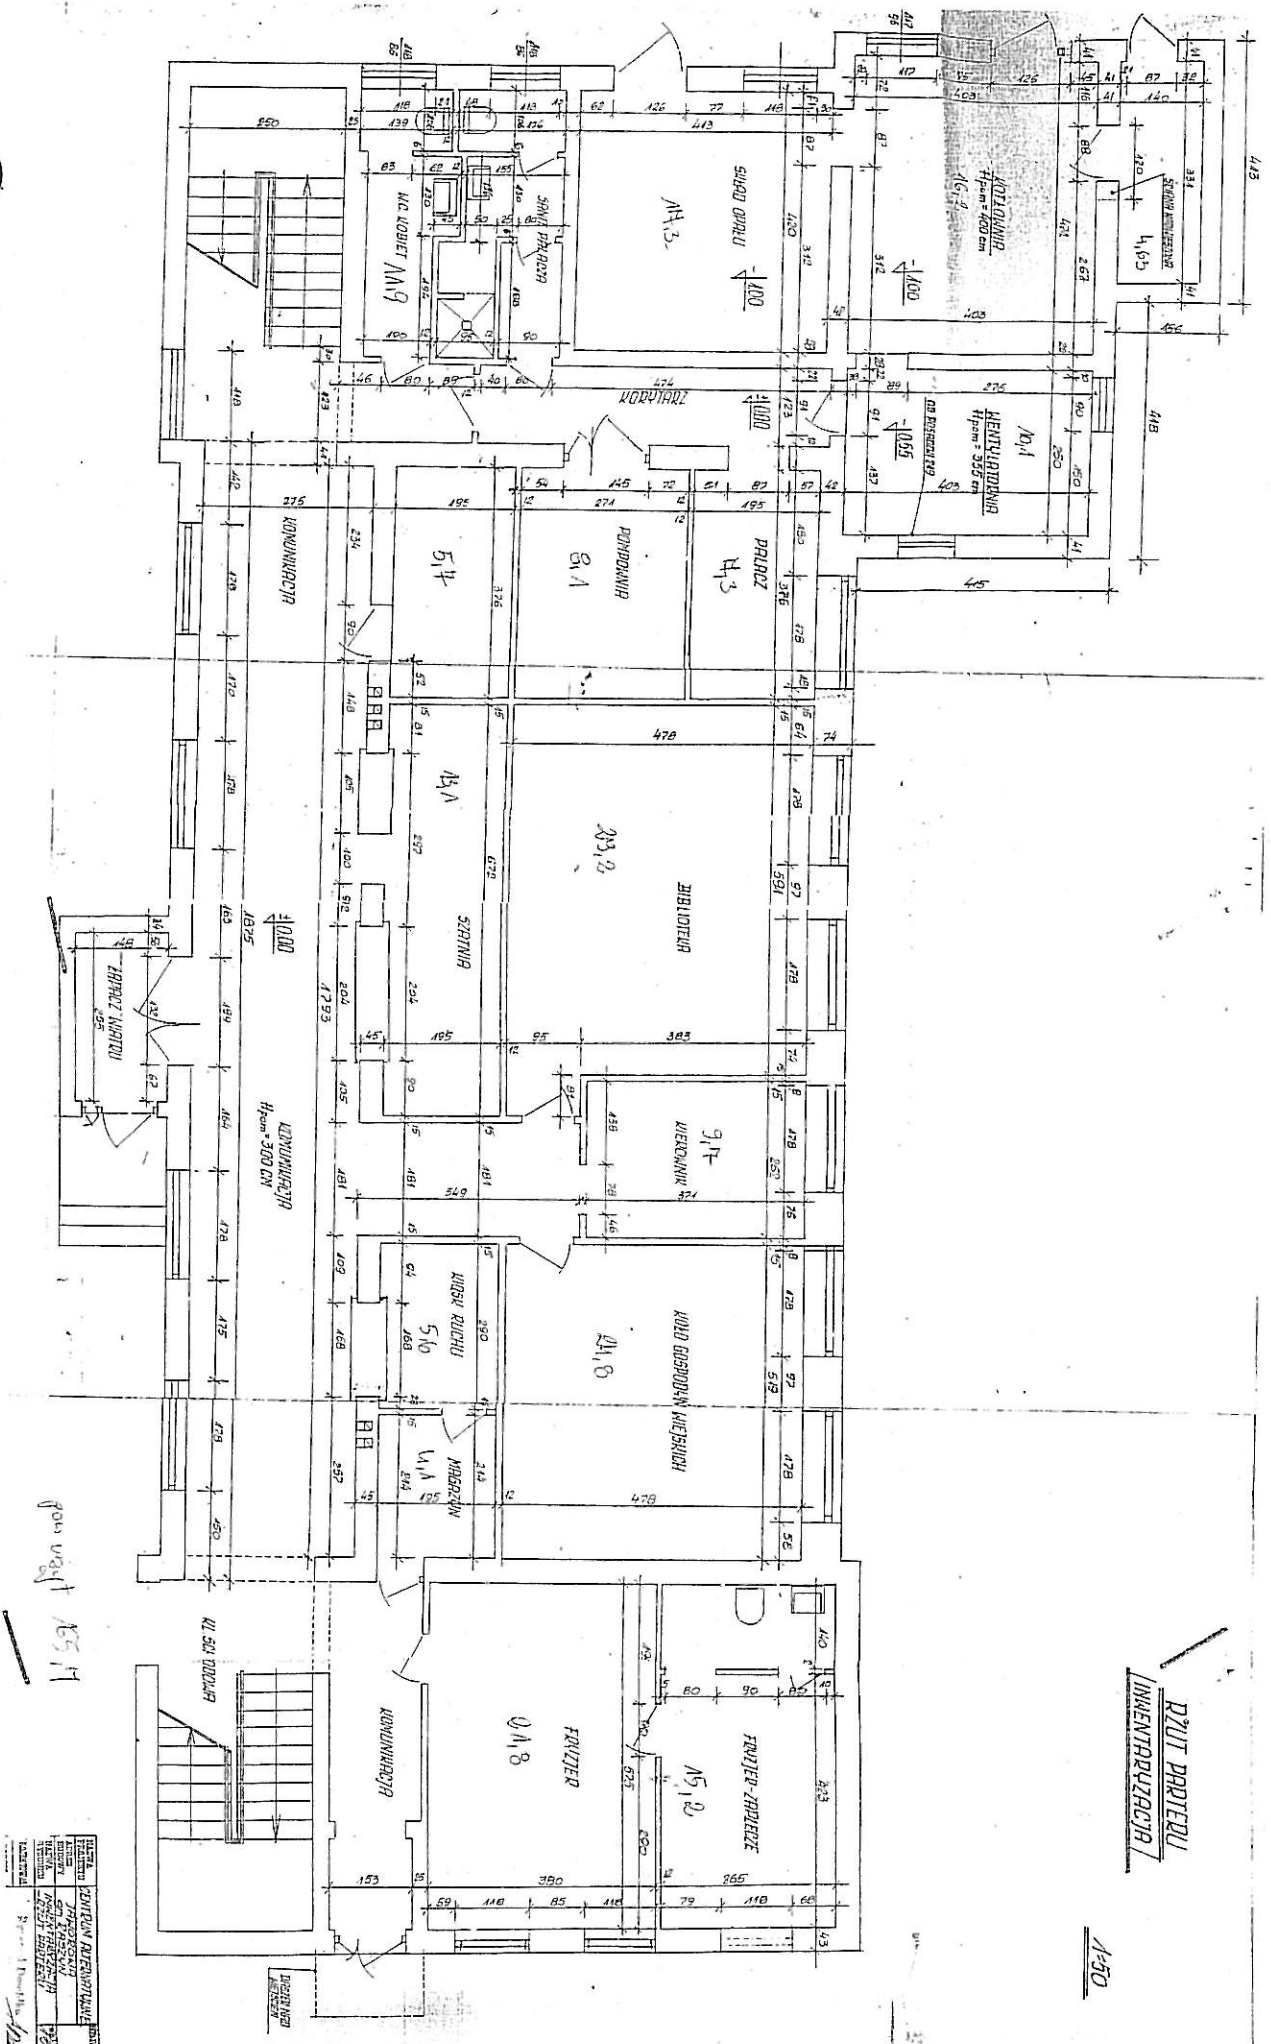



1:50