


BUDYNEK przy ul. Warszawskiej 95  
 we wsi Jaworosa  
 220T PIĘTRA

RZUT PIĘTRA  
INWENTARYZACJA

1:50

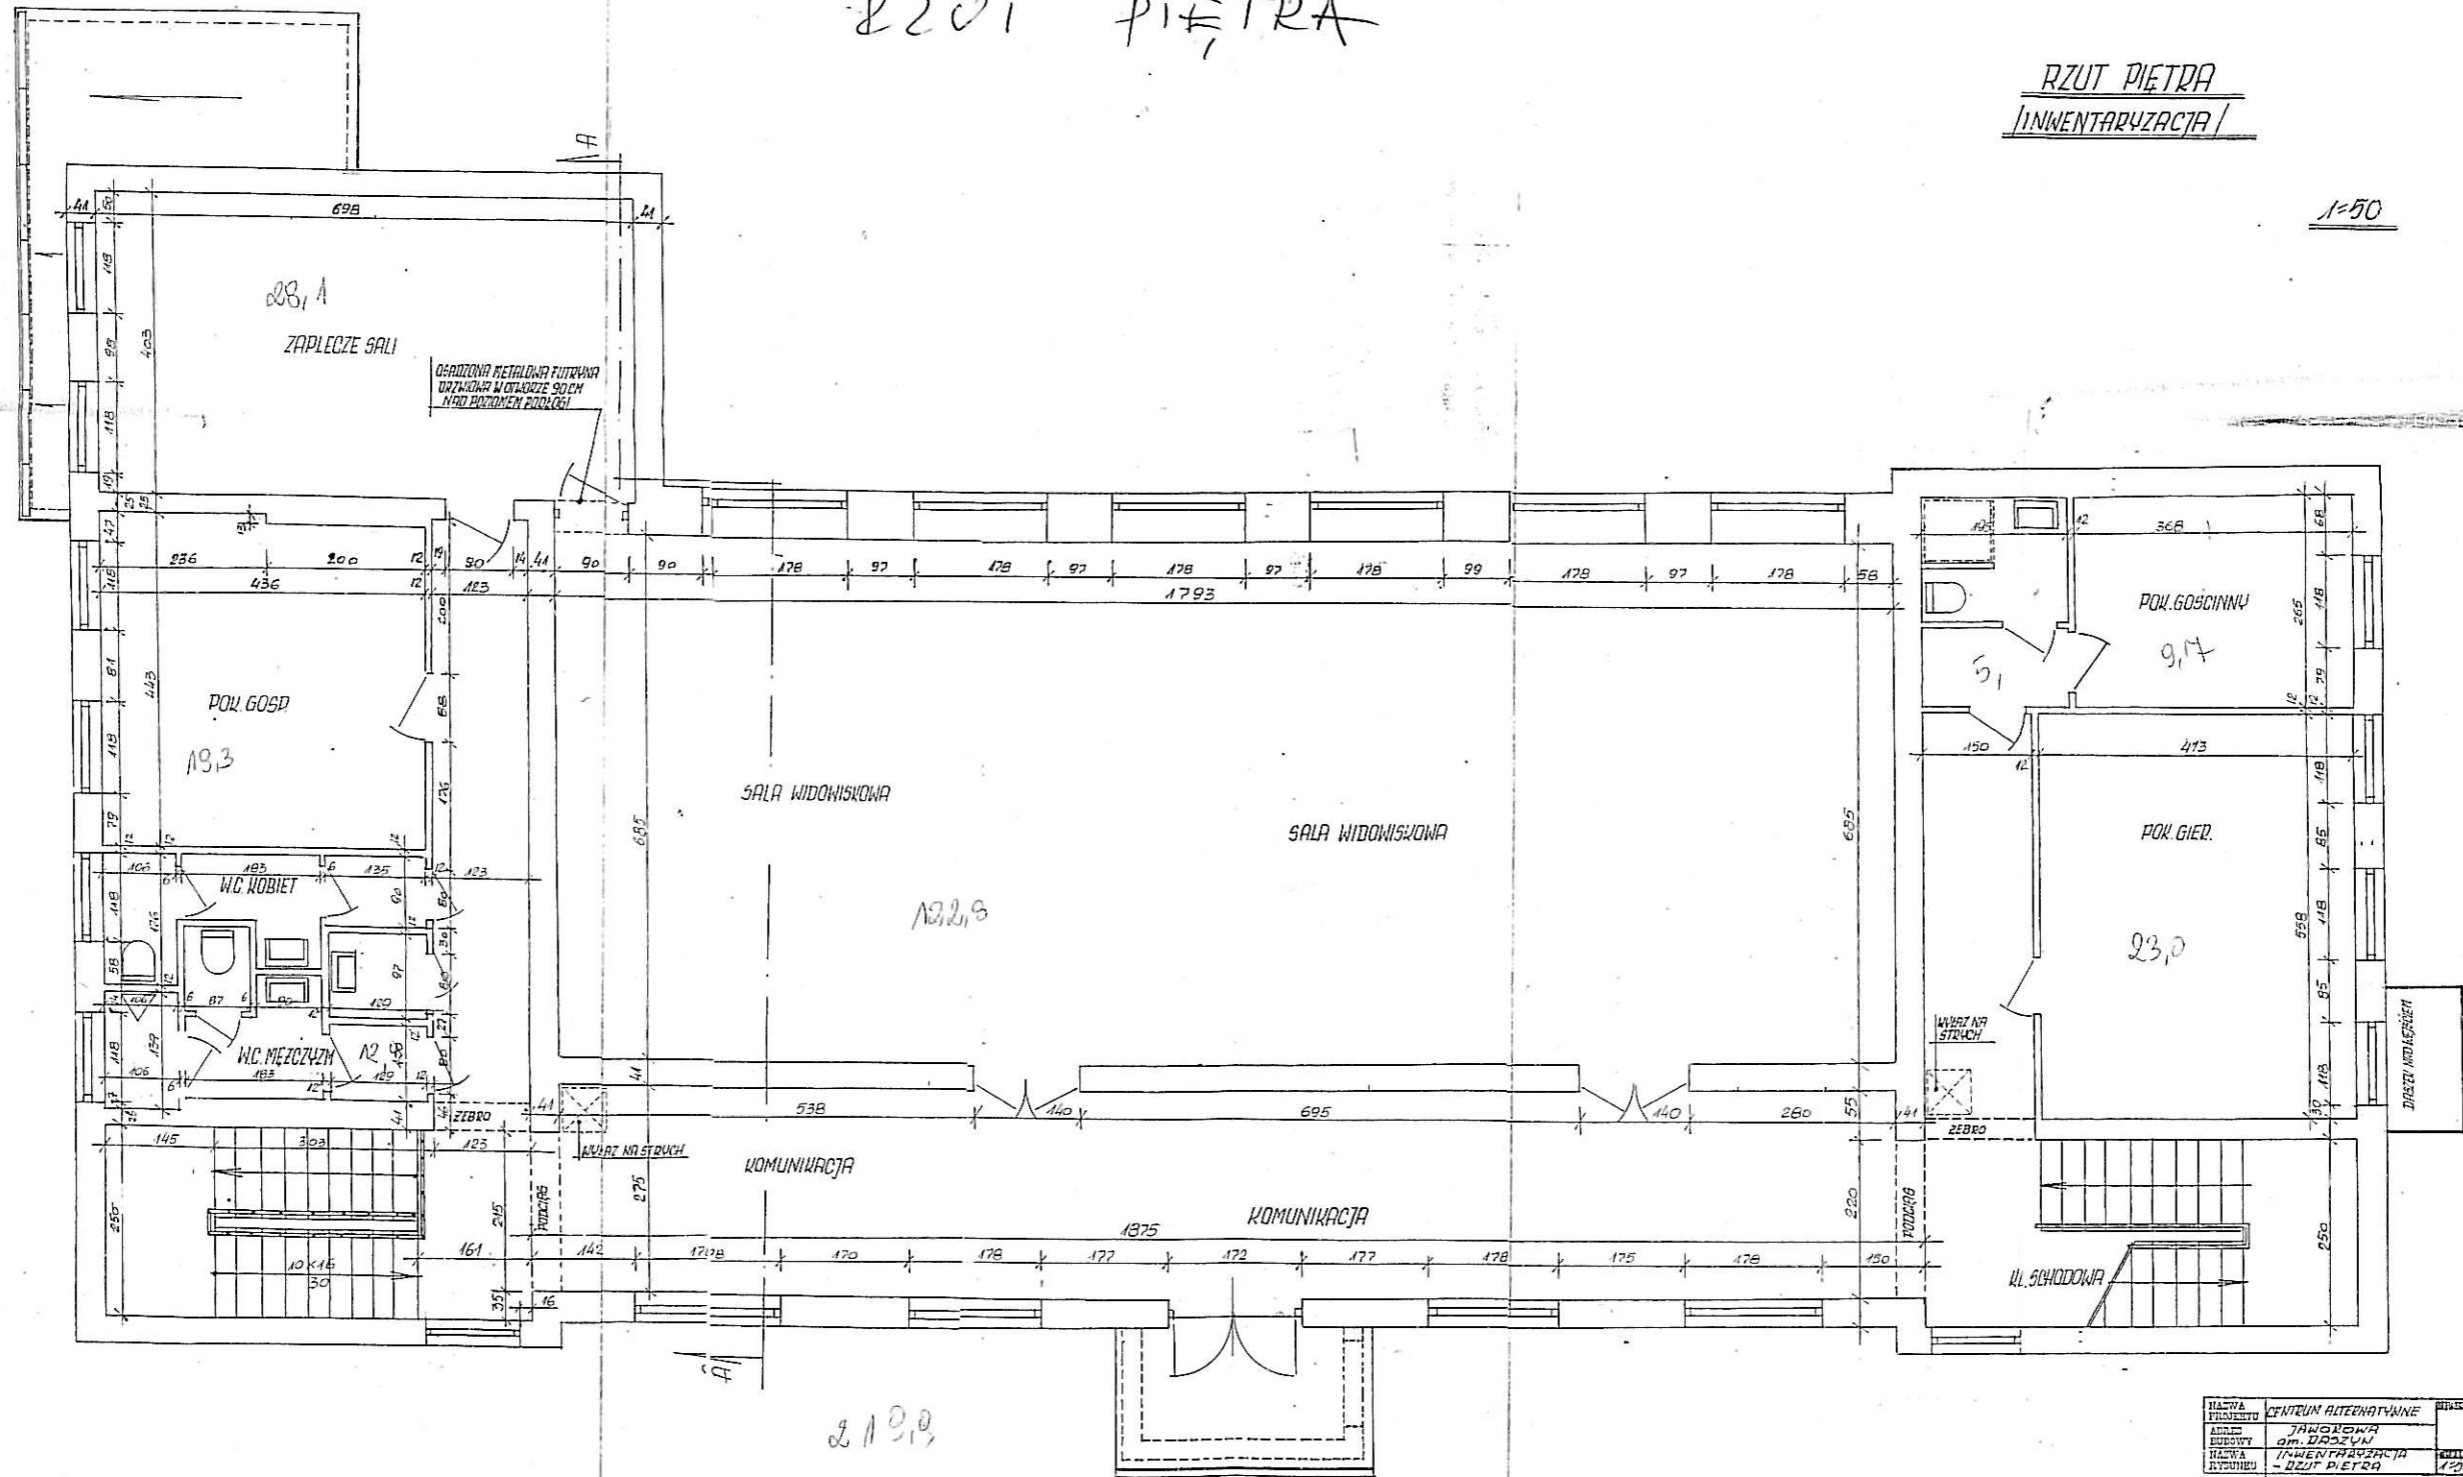

219,0

