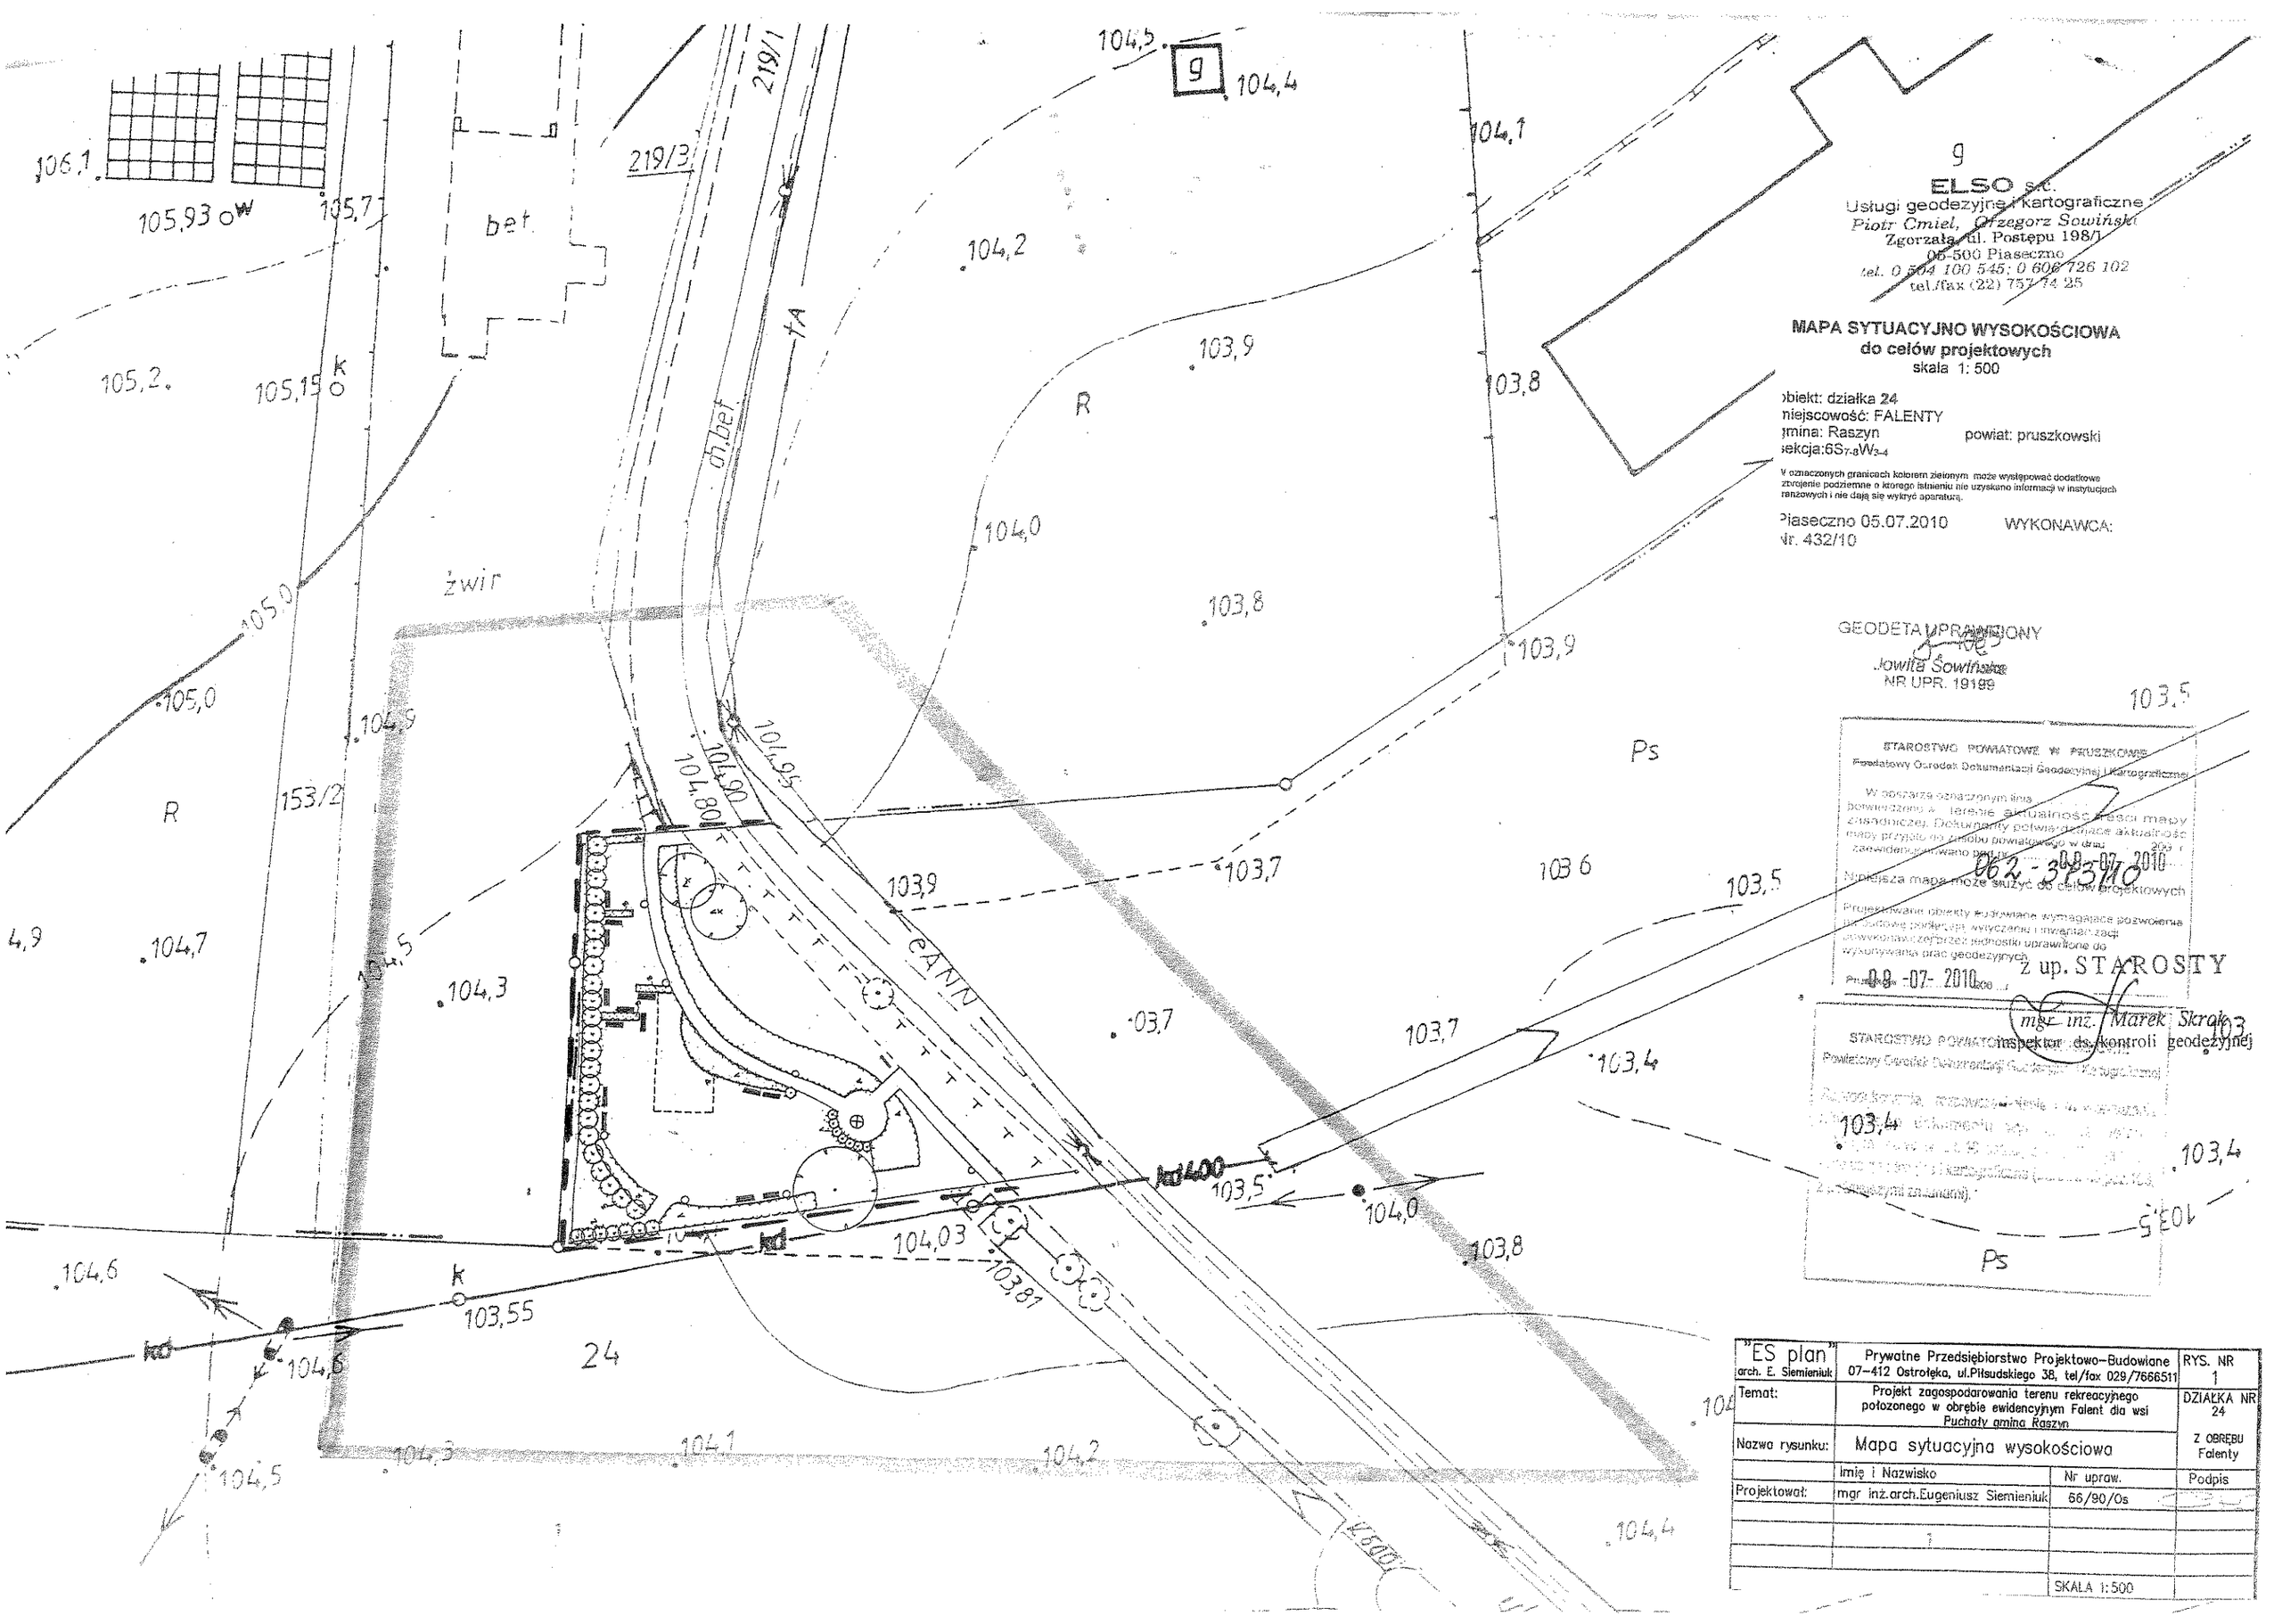

g

ELSO s.c.
Usługi geodezyjne i kartograficzne
Piotr Cmiel, Grzegorz Sowiński
Zgorzała, ul. Postępu 198/1
05-500 Piaseczno
tel. 0 504 100 545; 0 606 726 102
tel./fax (22) 757 74 25

MAPA SYTUACYJNO WYSOKOŚCIOWA
do celów projektowych
skala 1: 500

obiekt: działka 24
miejscowość: FALENTY
gmina: Raszyn powiat: pruszkowski
sekcja: $6S_{7-8}W_{3-4}$

W oznaczonych granicach kolorem zielonym może występować dodatkowe uzbrojenie podziemne o którego istnieniu nie uzyskano informacji w instytucjach branżowych i nie dają się wykryć aparaturą.

Piaseczno 05.07.2010 WYKONAWCA:
Nr. 432/10

GEODETA UPRAWNIONY
Jowita Sowińska
NR UPR. 19199

STAROSTWO POWIATOWE W PRUSZKOWIE
Powiatowy Ośrodek Dokumentacji Geodezyjnej i Kartograficznej

W obszarze oznaczonym linią powierzchni w terenie aktualność treści mapy zasadniczej. Dokumenty potwierdzające aktualność mapy przyjęto do zasobu powiatowego w dniu 09-07-2010
Zawiadomienie wydano pod poz. 062-37340

Niniejsza mapa może służyć do celów projektowych

Projektowane obiekty budowlane wymagające pozwolenia na budowę podlegają wytyczeniu i inwentaryzacji powykonawczej przez jednostki uprawnione do wykonywania prac geodezyjnych.

Pruszków 09-07-2010

z up. STAROSTY
mgr inż. Marek Skrak
inspektor ds. kontroli geodezyjnej

STAROSTWO POWIATOWE W PRUSZKOWIE
Powiatowy Ośrodek Dokumentacji Geodezyjnej i Kartograficznej

Powyższa kopia mapy zasadniczej jest zgodna z oryginałem pod względem treści i kartograficznej (z wyjątkiem [illegible]).

Pruszków 09-07-2010

"ES plan" arch. E. Siemieniuk	Prywatne Przedsiębiorstwo Projektowo-Budowlane 07-412 Ostrołęka, ul.Piłsudskiego 38, tel/fax 029/7666511		RYS. NR 1
Temat:	Projekt zagospodarowania terenu rekreacyjnego położonego w obrębie ewidencyjnym Falent dla wsi Puchały gmina Raszyn		DZIAŁKA NR 24 Z OBRĘBU Falenty
Nazwa rysunku:	Mapa sytuacyjna wysokościowa		
	Imię i Nazwisko	Nr uprav.	Podpis
Projektował:	mgr inż.arch.Eugeniusz Siemieniuk	66/90/Os	
		SKALA 1:500	