


MIEJSCOWY PLAN ZAGOSPODAROWANIA PRZESTRZENNEGO CZĘŚCI TERENÓW POŁOŻONYCH WE WSI ŁADY I DAWIDY BANKOWE W GMINIE RASZYN

**RYСУNEK PLANU
SKALA 1:1000**

**ZALĄCZNIK NR 1
DO UCHWAŁY NR XXV/305/12
RADY GMINY RASZYN
Z DNIA 4 WRZEŚNIA 2012 R.**

**WYRYS Z RYSUNKU STUDIUM UWARUNKWAŃ
I KIERUNKÓW ZAGOSPODAROWANIA
PRZESTRZENNEGO GMINY RASZYN**

0 10 20 30 40 50 Metrów

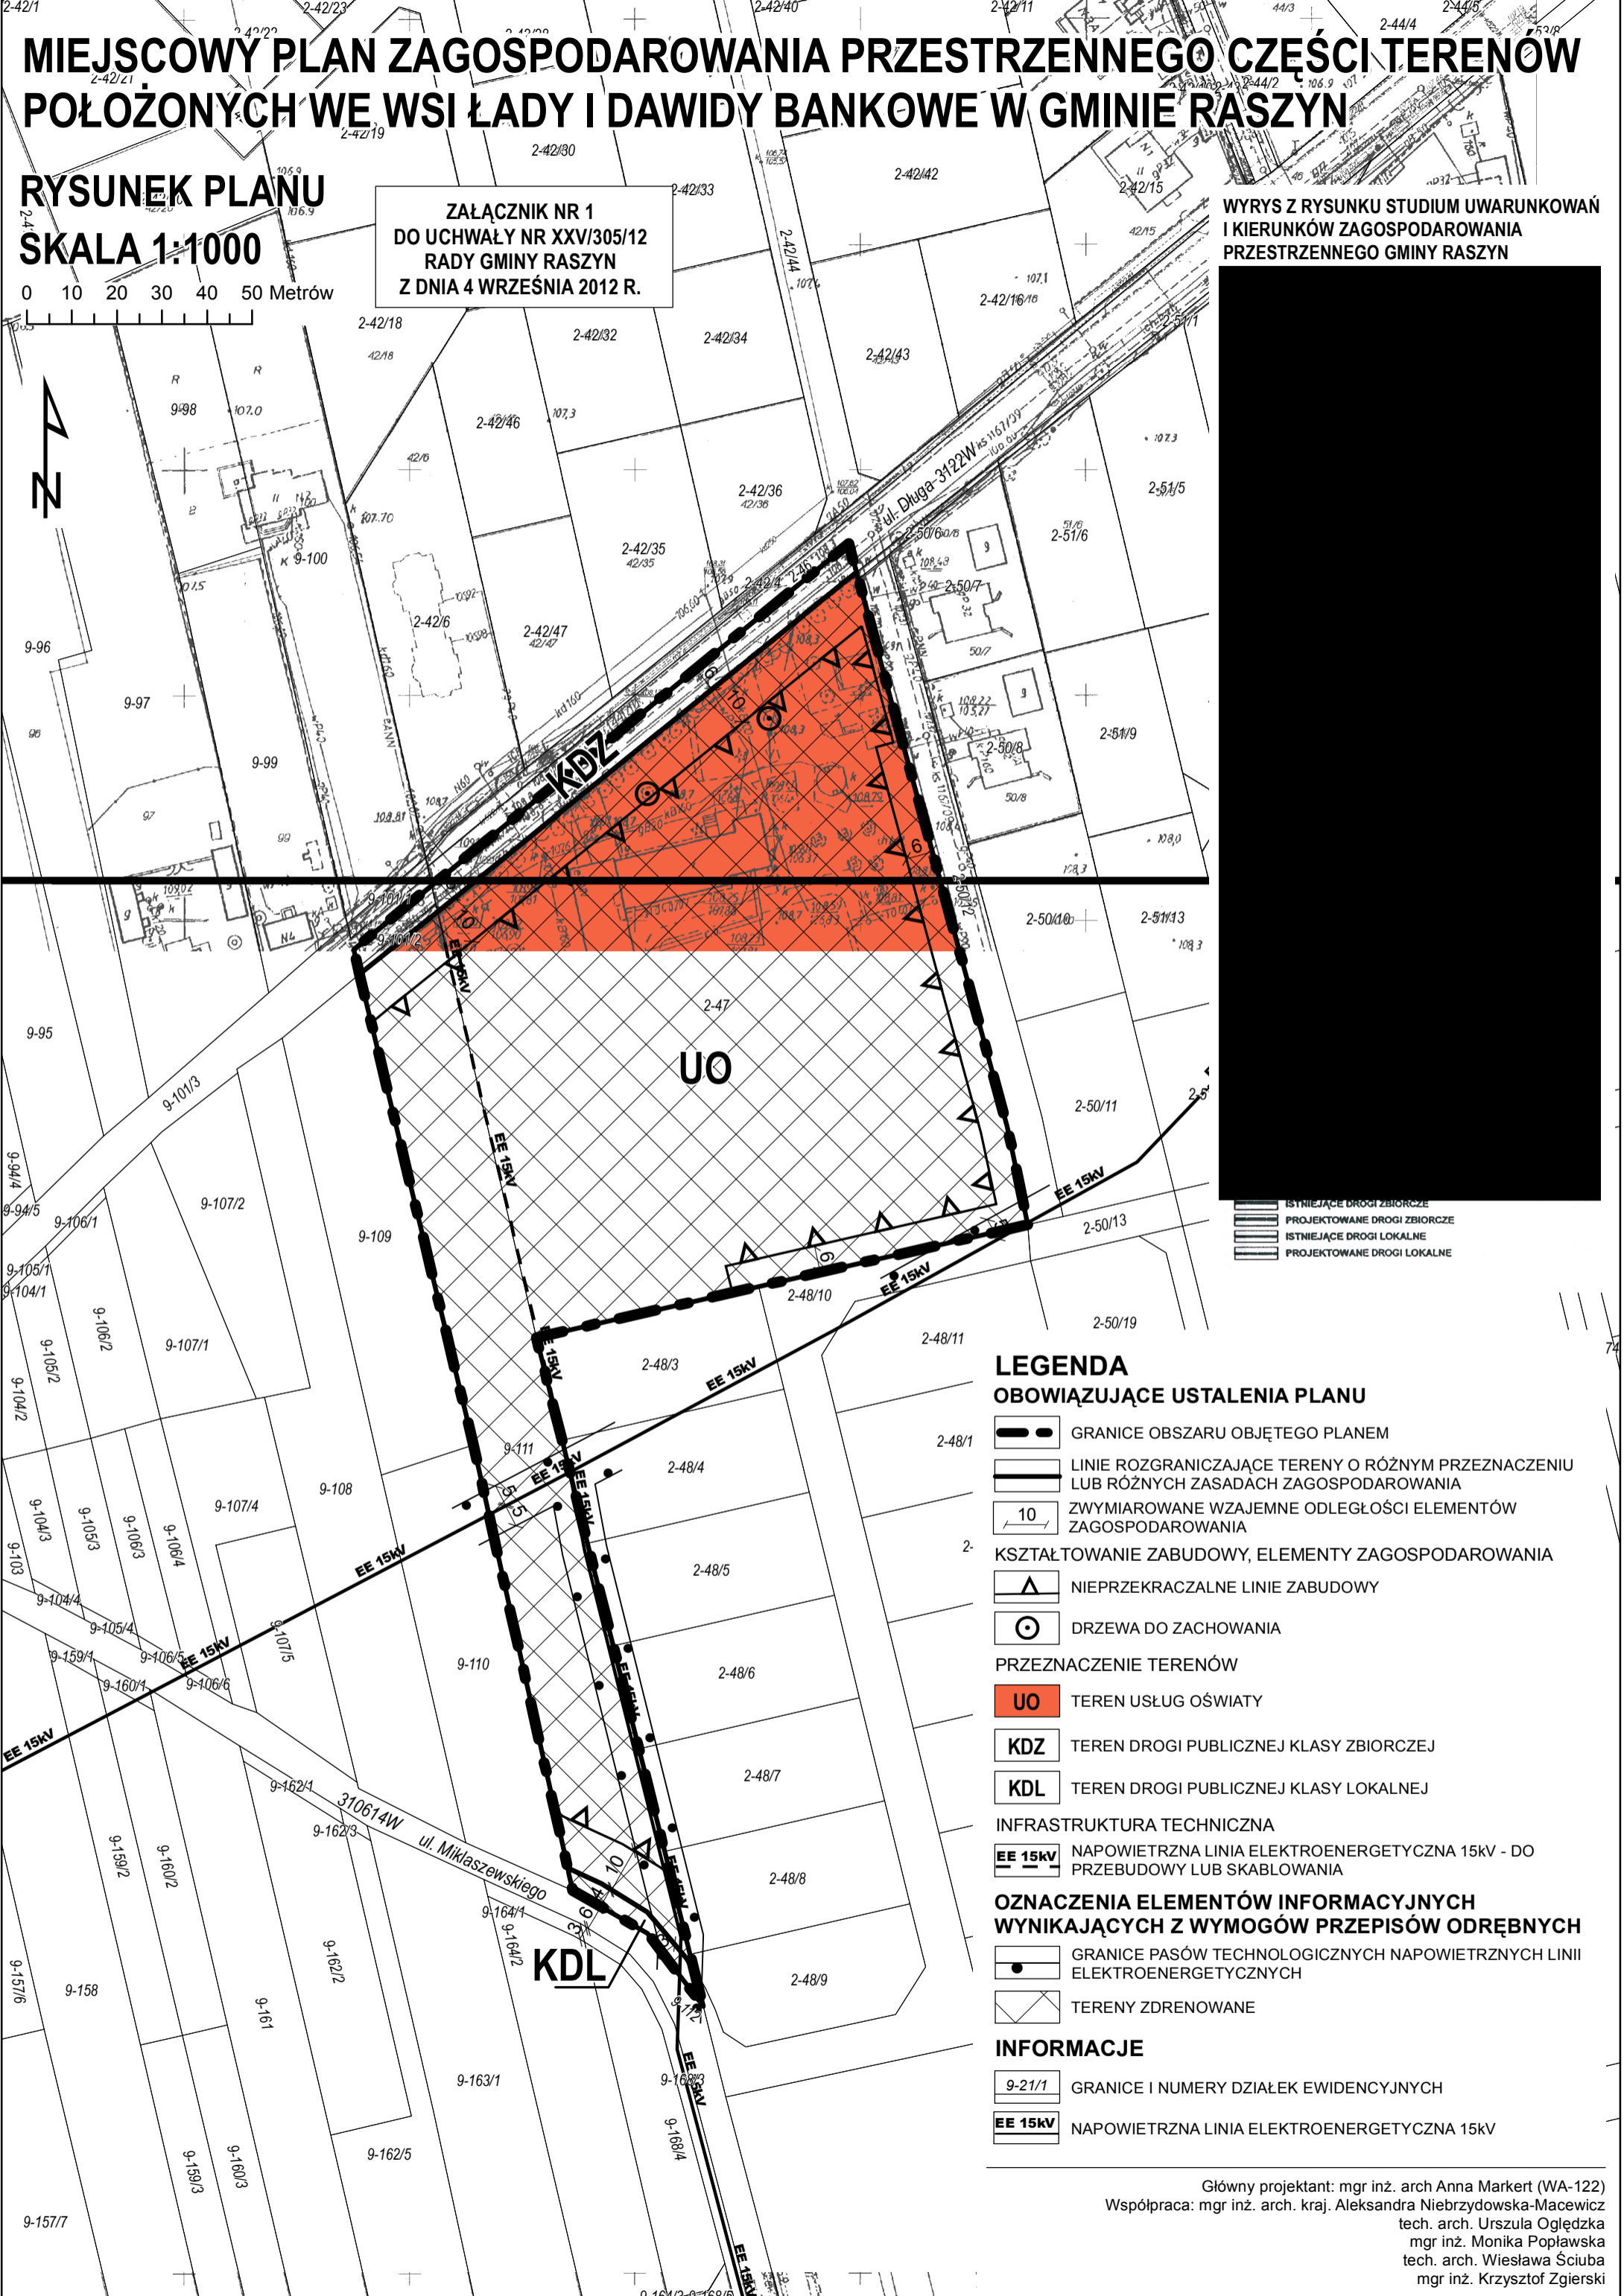

- ISTNIEJĄCE DROGI ZBIORCZE
- PROJEKTOWANE DROGI ZBIORCZE
- ISTNIEJĄCE DROGI LOKALNE
- PROJEKTOWANE DROGI LOKALNE

- LEGENDA**
OBOWIĄZUJĄCE USTALENIA PLANU
- GRANICE OBSZARU OBJĘTEGO PLANEM
 - LINIE ROZGRANICZAJĄCE TERENY O RÓŻNYM PRZEZNACZENIU LUB RÓŻNYCH ZASADACH ZAGOSPODAROWANIA
 - 10 ZWYMIAROWANE WZAJEMNE ODLEGŁOŚCI ELEMENTÓW ZAGOSPODAROWANIA
 - 2. KSZTAŁTOWANIE ZABUDOWY, ELEMENTY ZAGOSPODAROWANIA
 - NIEPRZEKRACZALNE LINIE ZABUDOWY
 - DRZEWA DO ZACHOWANIA
- PRZEZNACZENIE TERENÓW**
- UO** TEREN USŁUG OŚWIATY
 - KDZ** TEREN DROGI PUBLICZNEJ KLASY ZBIORCZEJ
 - KDL** TEREN DROGI PUBLICZNEJ KLASY LOKALNEJ
- INFRASTRUKTURA TECHNICZNA**
- EE 15kV** NAPOWIETRZNA LINIA ELEKTROENERGETYCZNA 15kV - DO PRZEBUDOWY LUB SKABLOWANIA
- OZNACZENIA ELEMENTÓW INFORMACYJNYCH WYNIKAJĄCYCH Z WYMOGÓW PRZEPISÓW ODRĘBNYCH**
- GRANICE PASÓW TECHNOLOGICZNYCH NAPOWIETRZNYCH LINII ELEKTROENERGETYCZNYCH
 - TERENY ZDRENOWANE
- INFORMACJE**
- 9-21/1** GRANICE I NUMERY DZIAŁEK EWIDENCYJNYCH
 - EE 15kV** NAPOWIETRZNA LINIA ELEKTROENERGETYCZNA 15kV

Główny projektant: mgr inż. arch. Anna Markert (WA-122)
Współpraca: mgr inż. arch. kraj. Aleksandra Niebrzydowska-Maciewicz
mgr inż. Monika Popławska
tech. arch. Wiesława Ściuba
mgr inż. Krzysztof Zgierski